


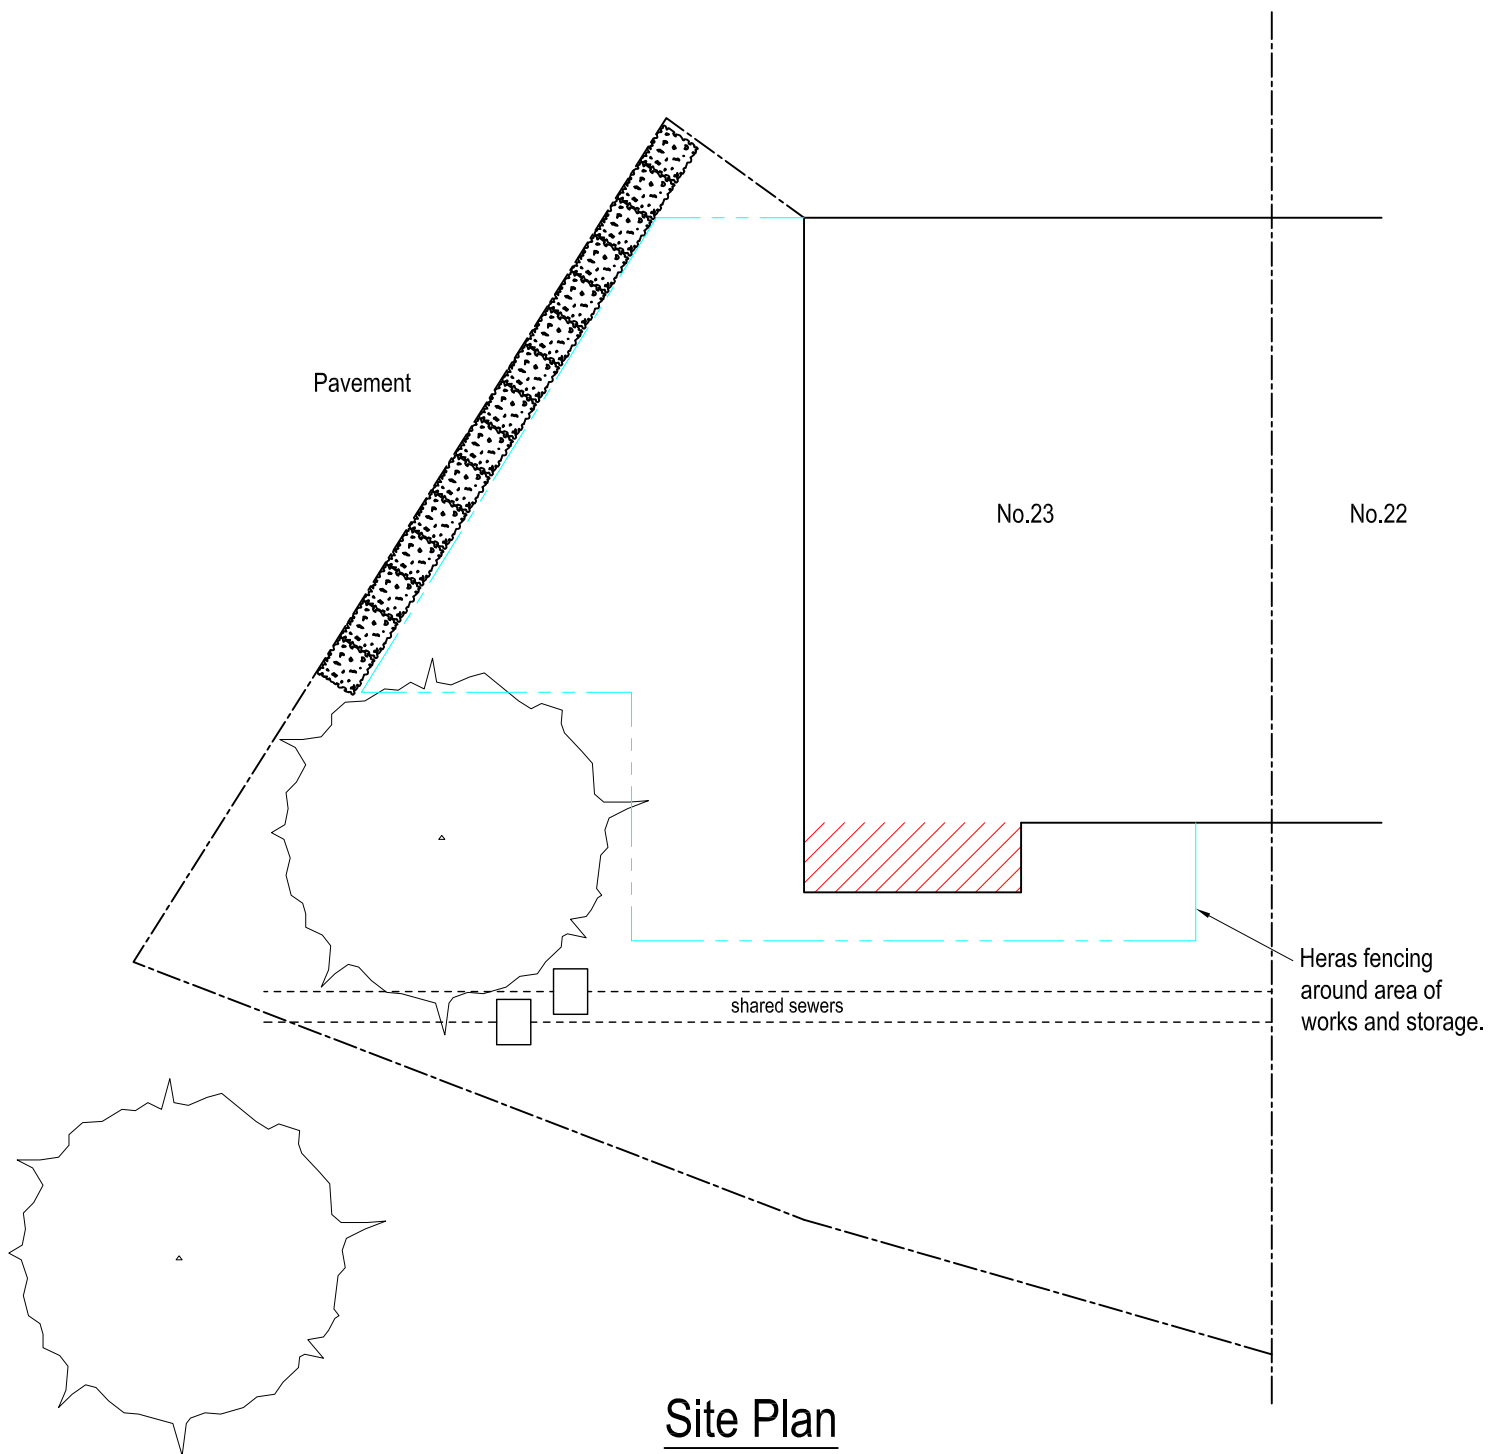

Site Plan
Scale 1:100