


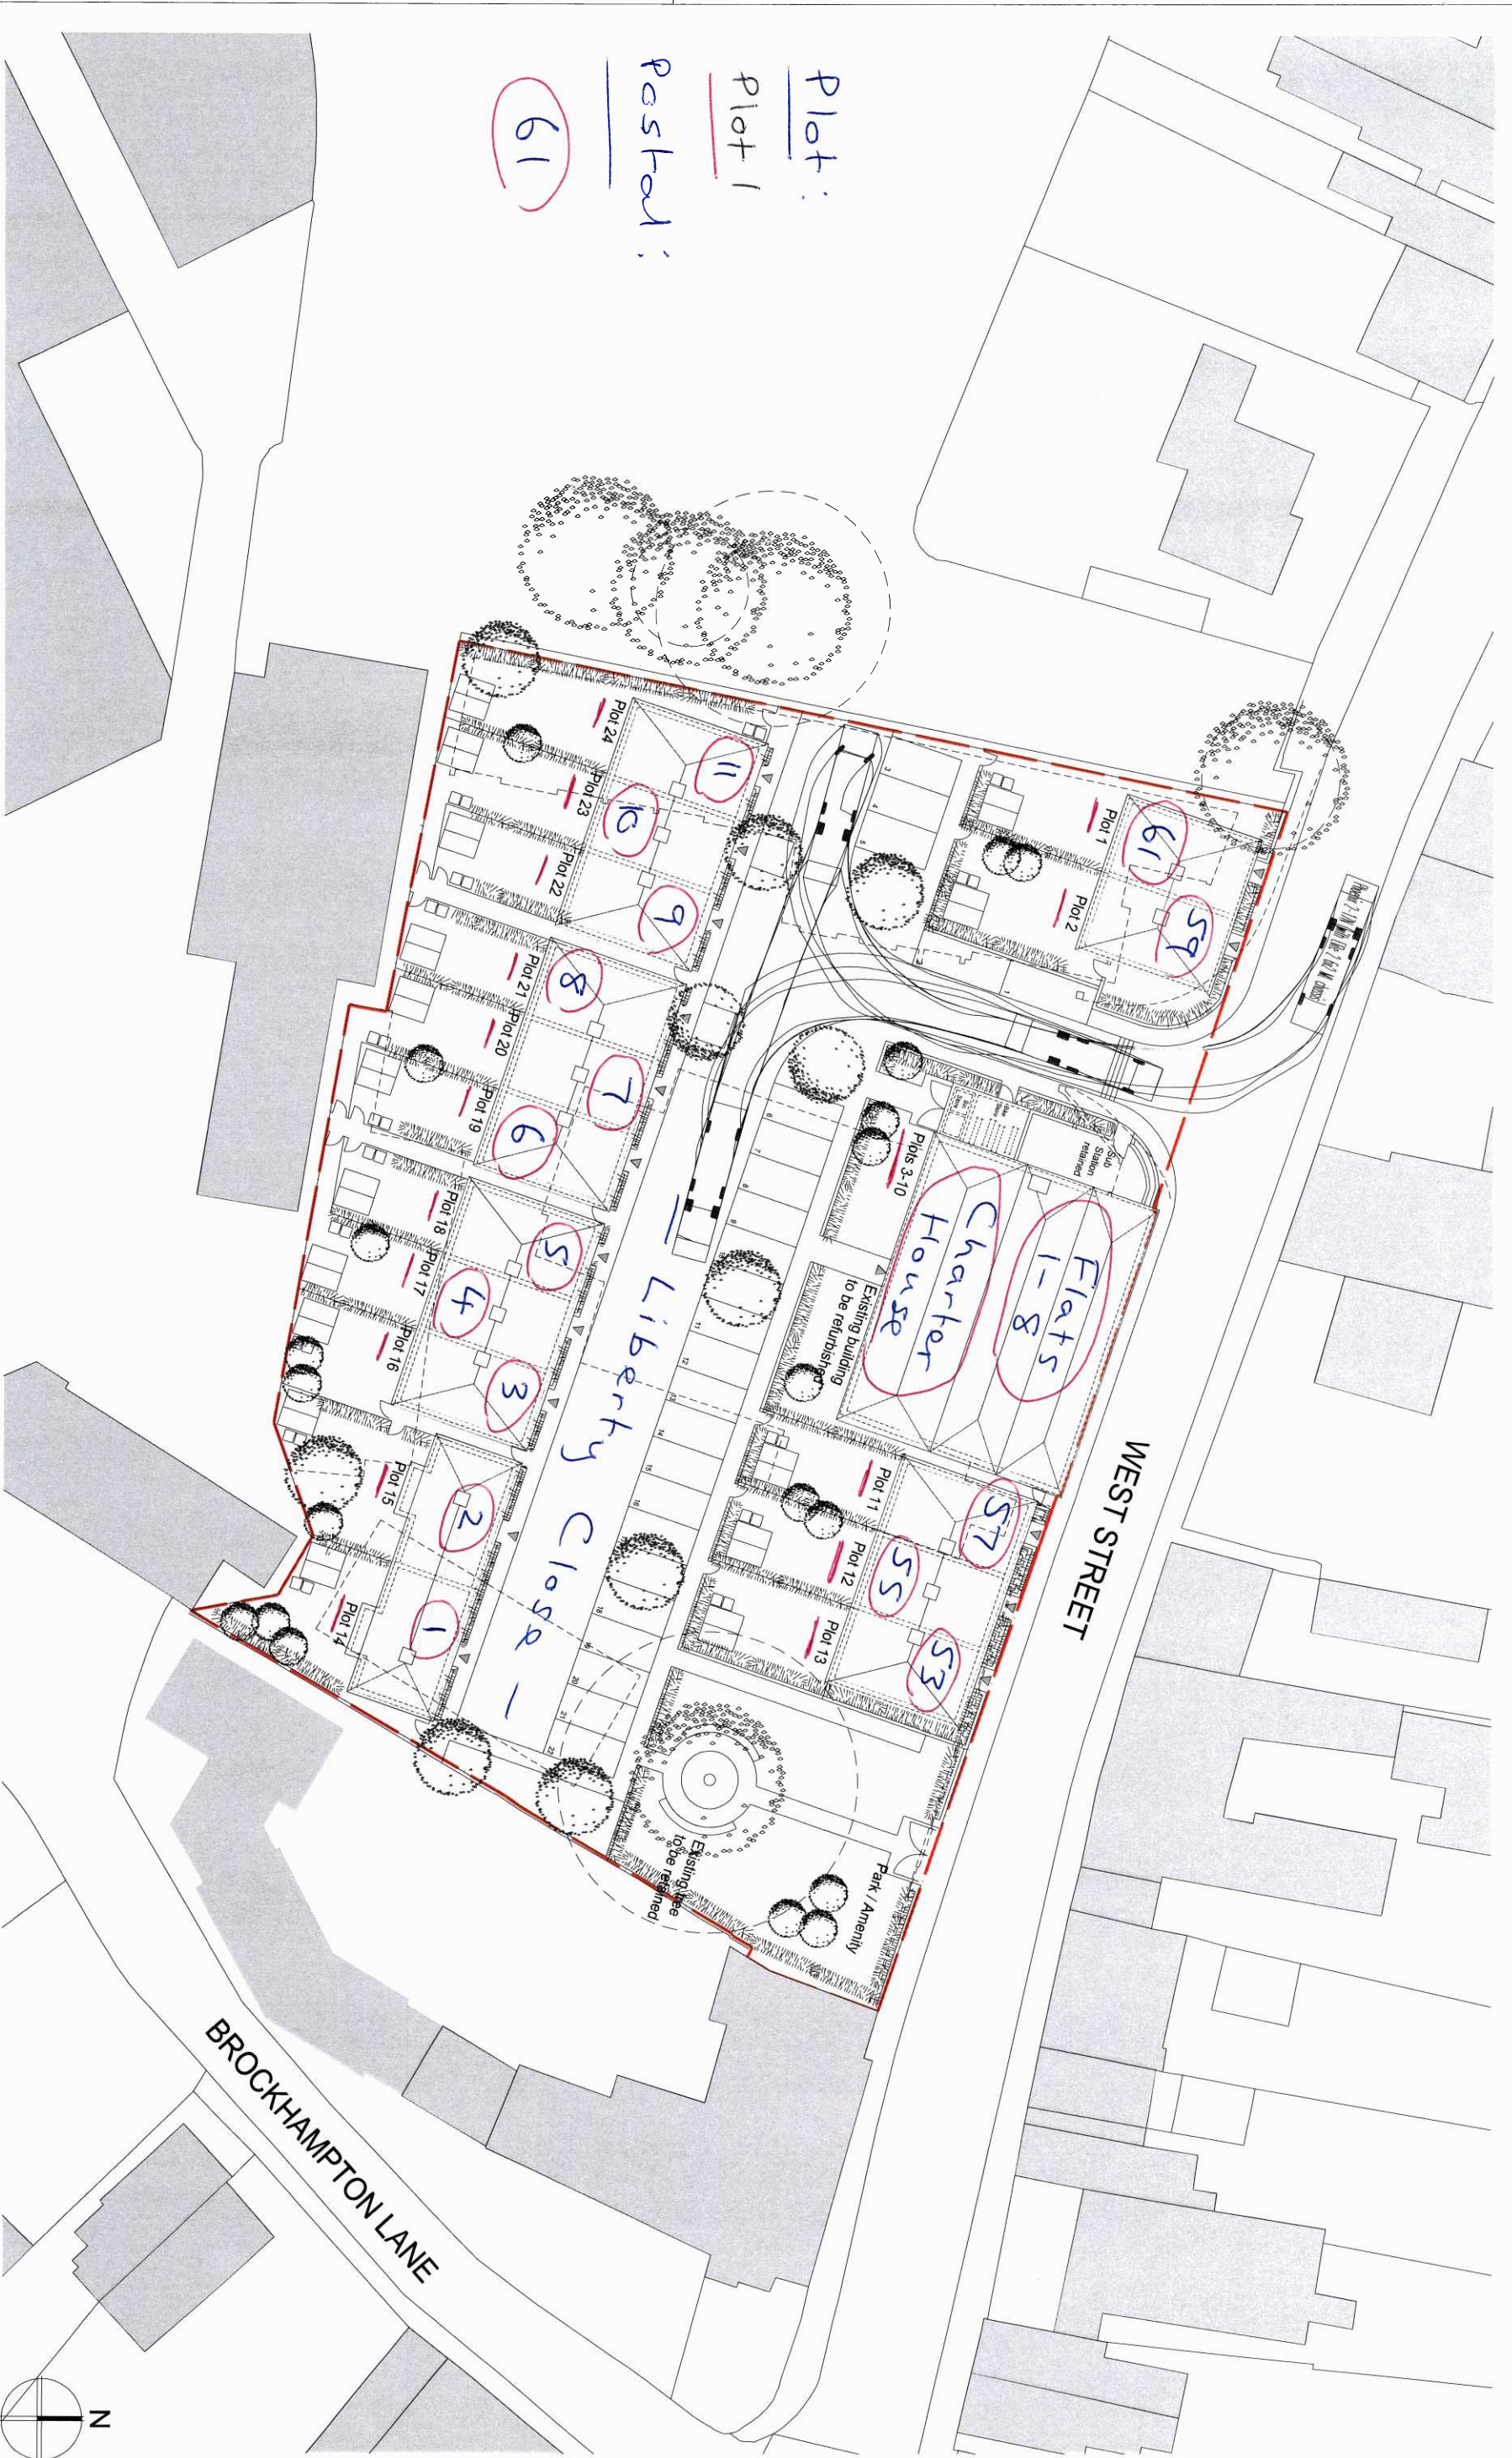

Plot:
Plot 1
Postcard:
(61)

				DATE		DRAWN BY		CHECKED BY		DATE		REVISIONS	
				Vail Williams		West Street, Havant		Proposed Site Plan		HGP ARCHITECTS			
				FURNZELL FARM, MICKHAM, HANTS		F: 01329 285 111		E: EMAIL@HGP-ARCHITECTS.CO.UK		W: WWW.HGP-ARCHITECTS.CO.UK			
				FAREHAM, HAMPSHIRE, PO16 8JN		F: 01329 227 111		E: EMAIL@HGP-ARCHITECTS.CO.UK		W: WWW.HGP-ARCHITECTS.CO.UK			
				12.07.2005		12.07.2005		12.07.2005		12.07.2005			
				12.07.2005		12.07.2005		12.07.2005		12.07.2005			
