

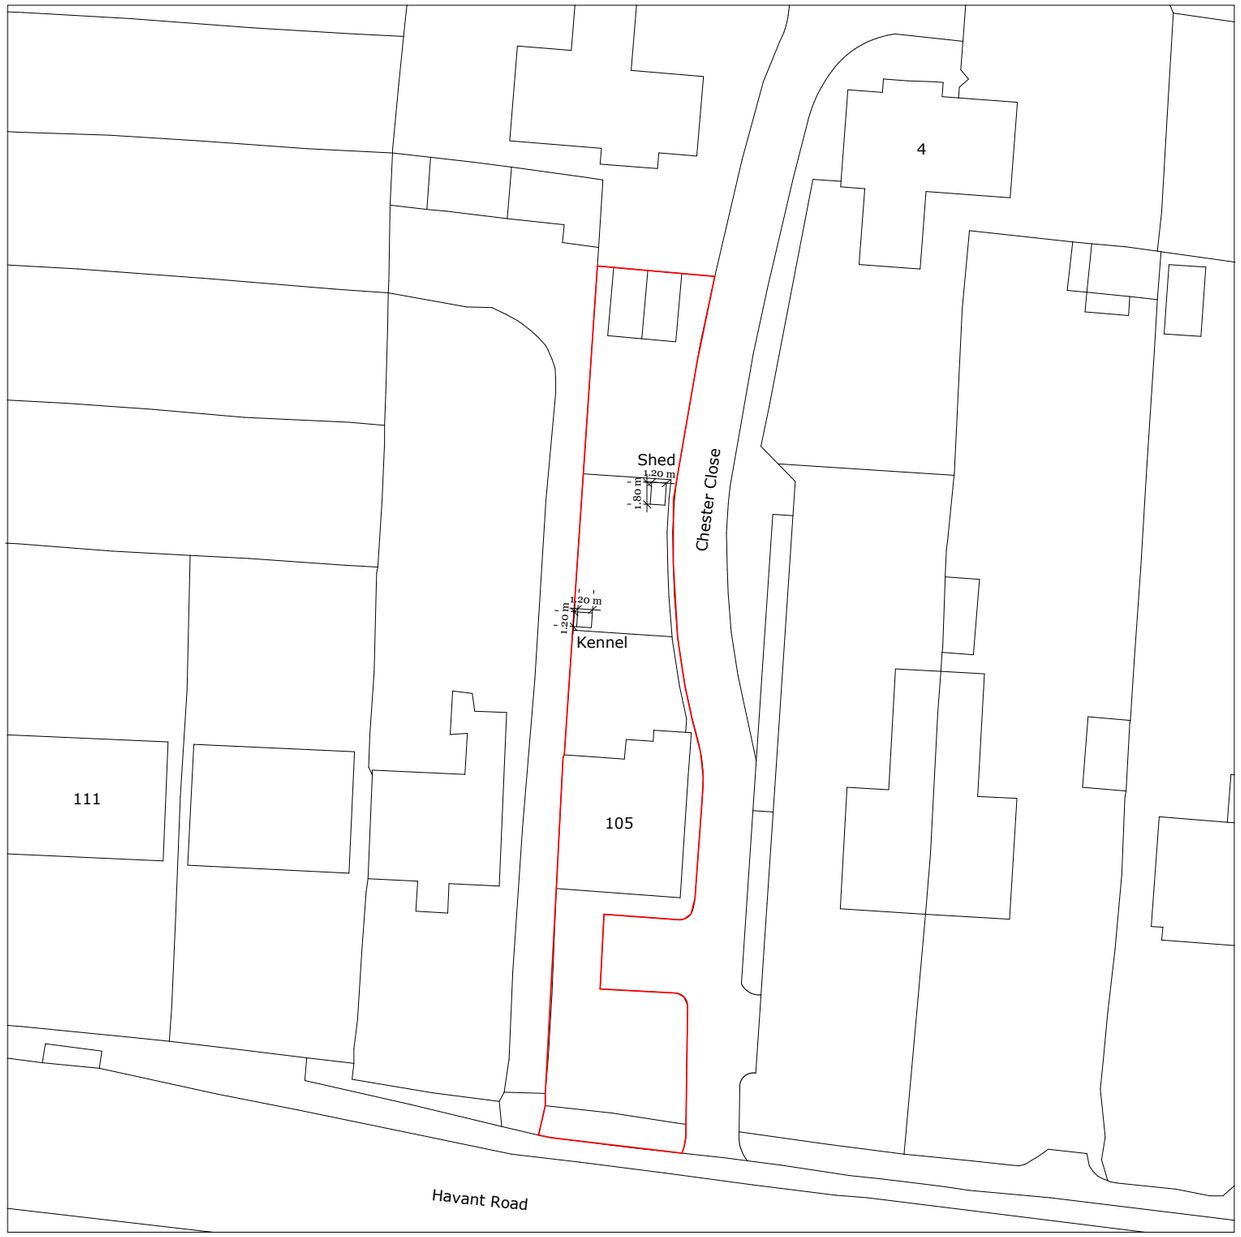


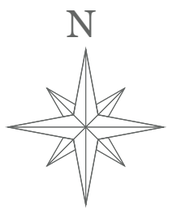

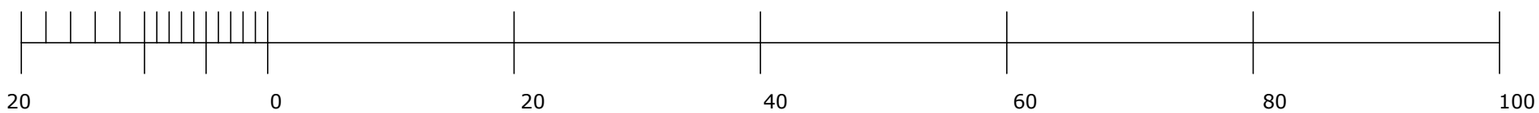

Client - Mr Paul Buckbardis Flat 2, 105 Havant Road Emsworth Hampshire PO10 7LF	granny annexe® Granny Annexe, Head Office,Office A1, Sandy Business Park, 11 Gosforth Close, Sandy, Beds, SG19 1RB Tel - 0800 334 5774 Email - info@grannyannexe.com Web - www.grannyannexe.com	DWG Nº - 0207-09-14/02A - Existing Site Plan Drawn by - CM Date - 15/06/2015 Scale - 1:500 @ A3