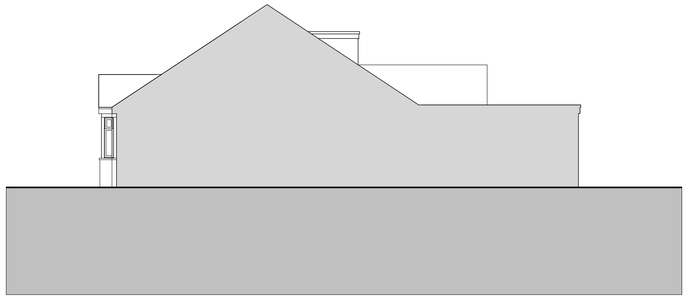

EXISTING SIDE ELEVATION 1:100

Scale 1:100

0 2000 4000 60 80 1000mm

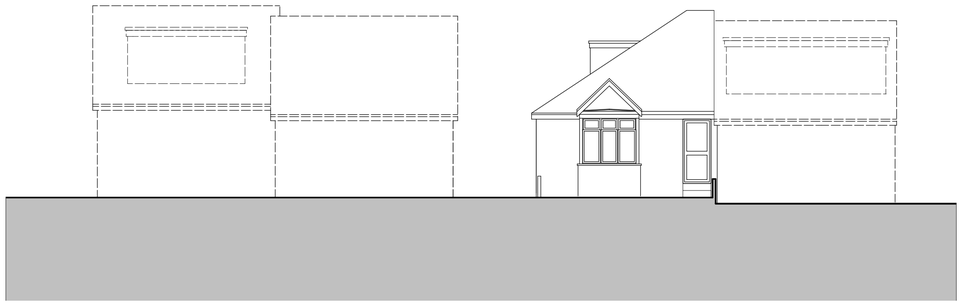

EXISTING FRONT ELEVATION 1:100

Scale 1:100

0 2000 4000 60 80 1000mm

EXISTING SIDE ELEVATION 1:100

Scale 1:100

0 2000 4000 60 80 1000mm

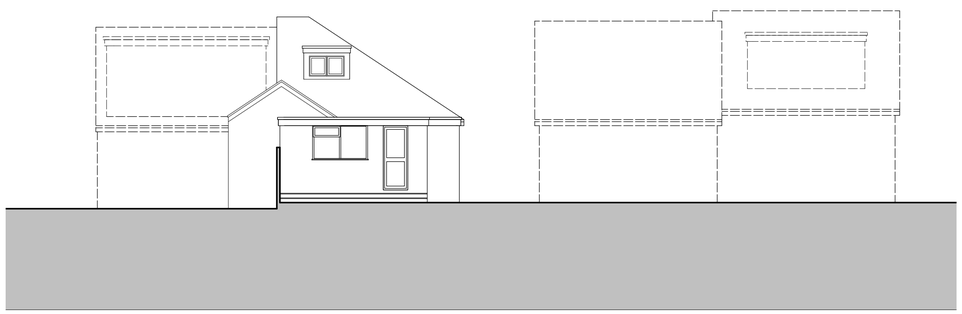

EXISTING REAR ELEVATION 1:100

Scale 1:100

0 2000 4000 60 80 1000mm

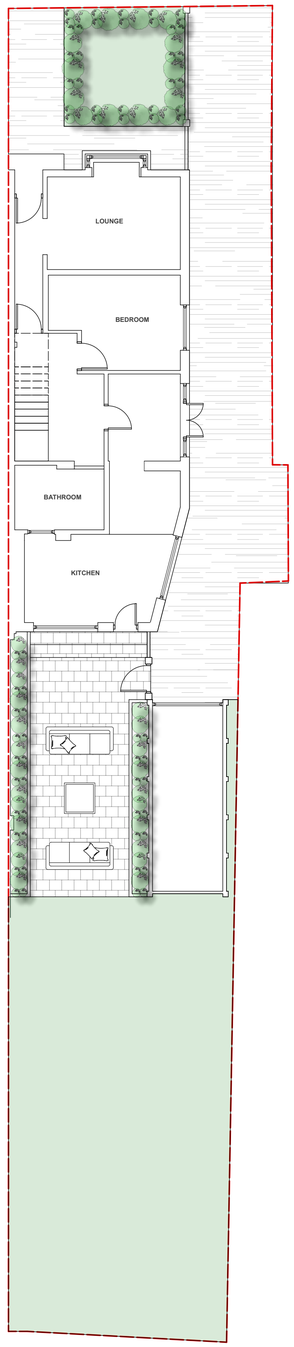

EXISTING GROUND FLOOR PLAN 1:100

Scale 1:100

0 2000 4000 60 80 1000mm

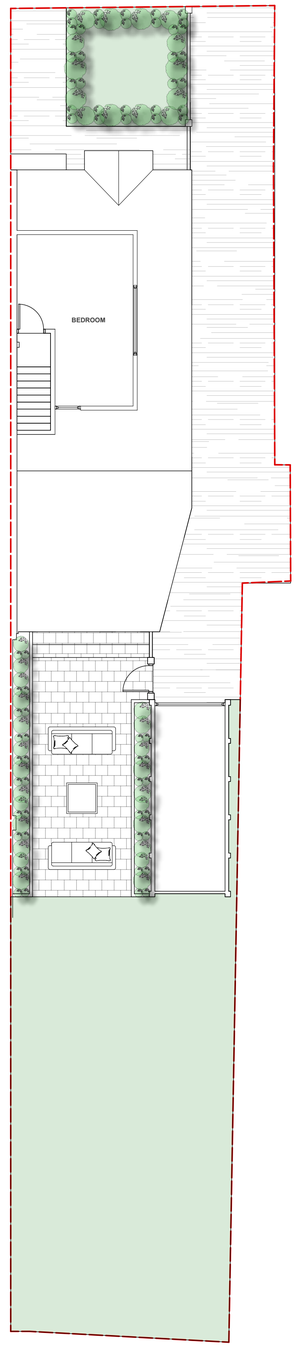

EXISTING FIRST FLOOR PLAN 1:100

Scale 1:100

0 2000 4000 60 80 1000mm

a			
b			
c			

Job Title: 67 Geoffrey Ave

Existing Drawings:
Existing Plans & Elevs

Scale: As Shown @ A1

Drg.No: WATD-002-P

Drawn by: LMW

Issued to: Client

Status: Sketch Design Proposals

Date: 25.07.2024

WATDESIGN
RIBA ARCHITECT

WAT DESIGN
Richmond, Yorkshire