
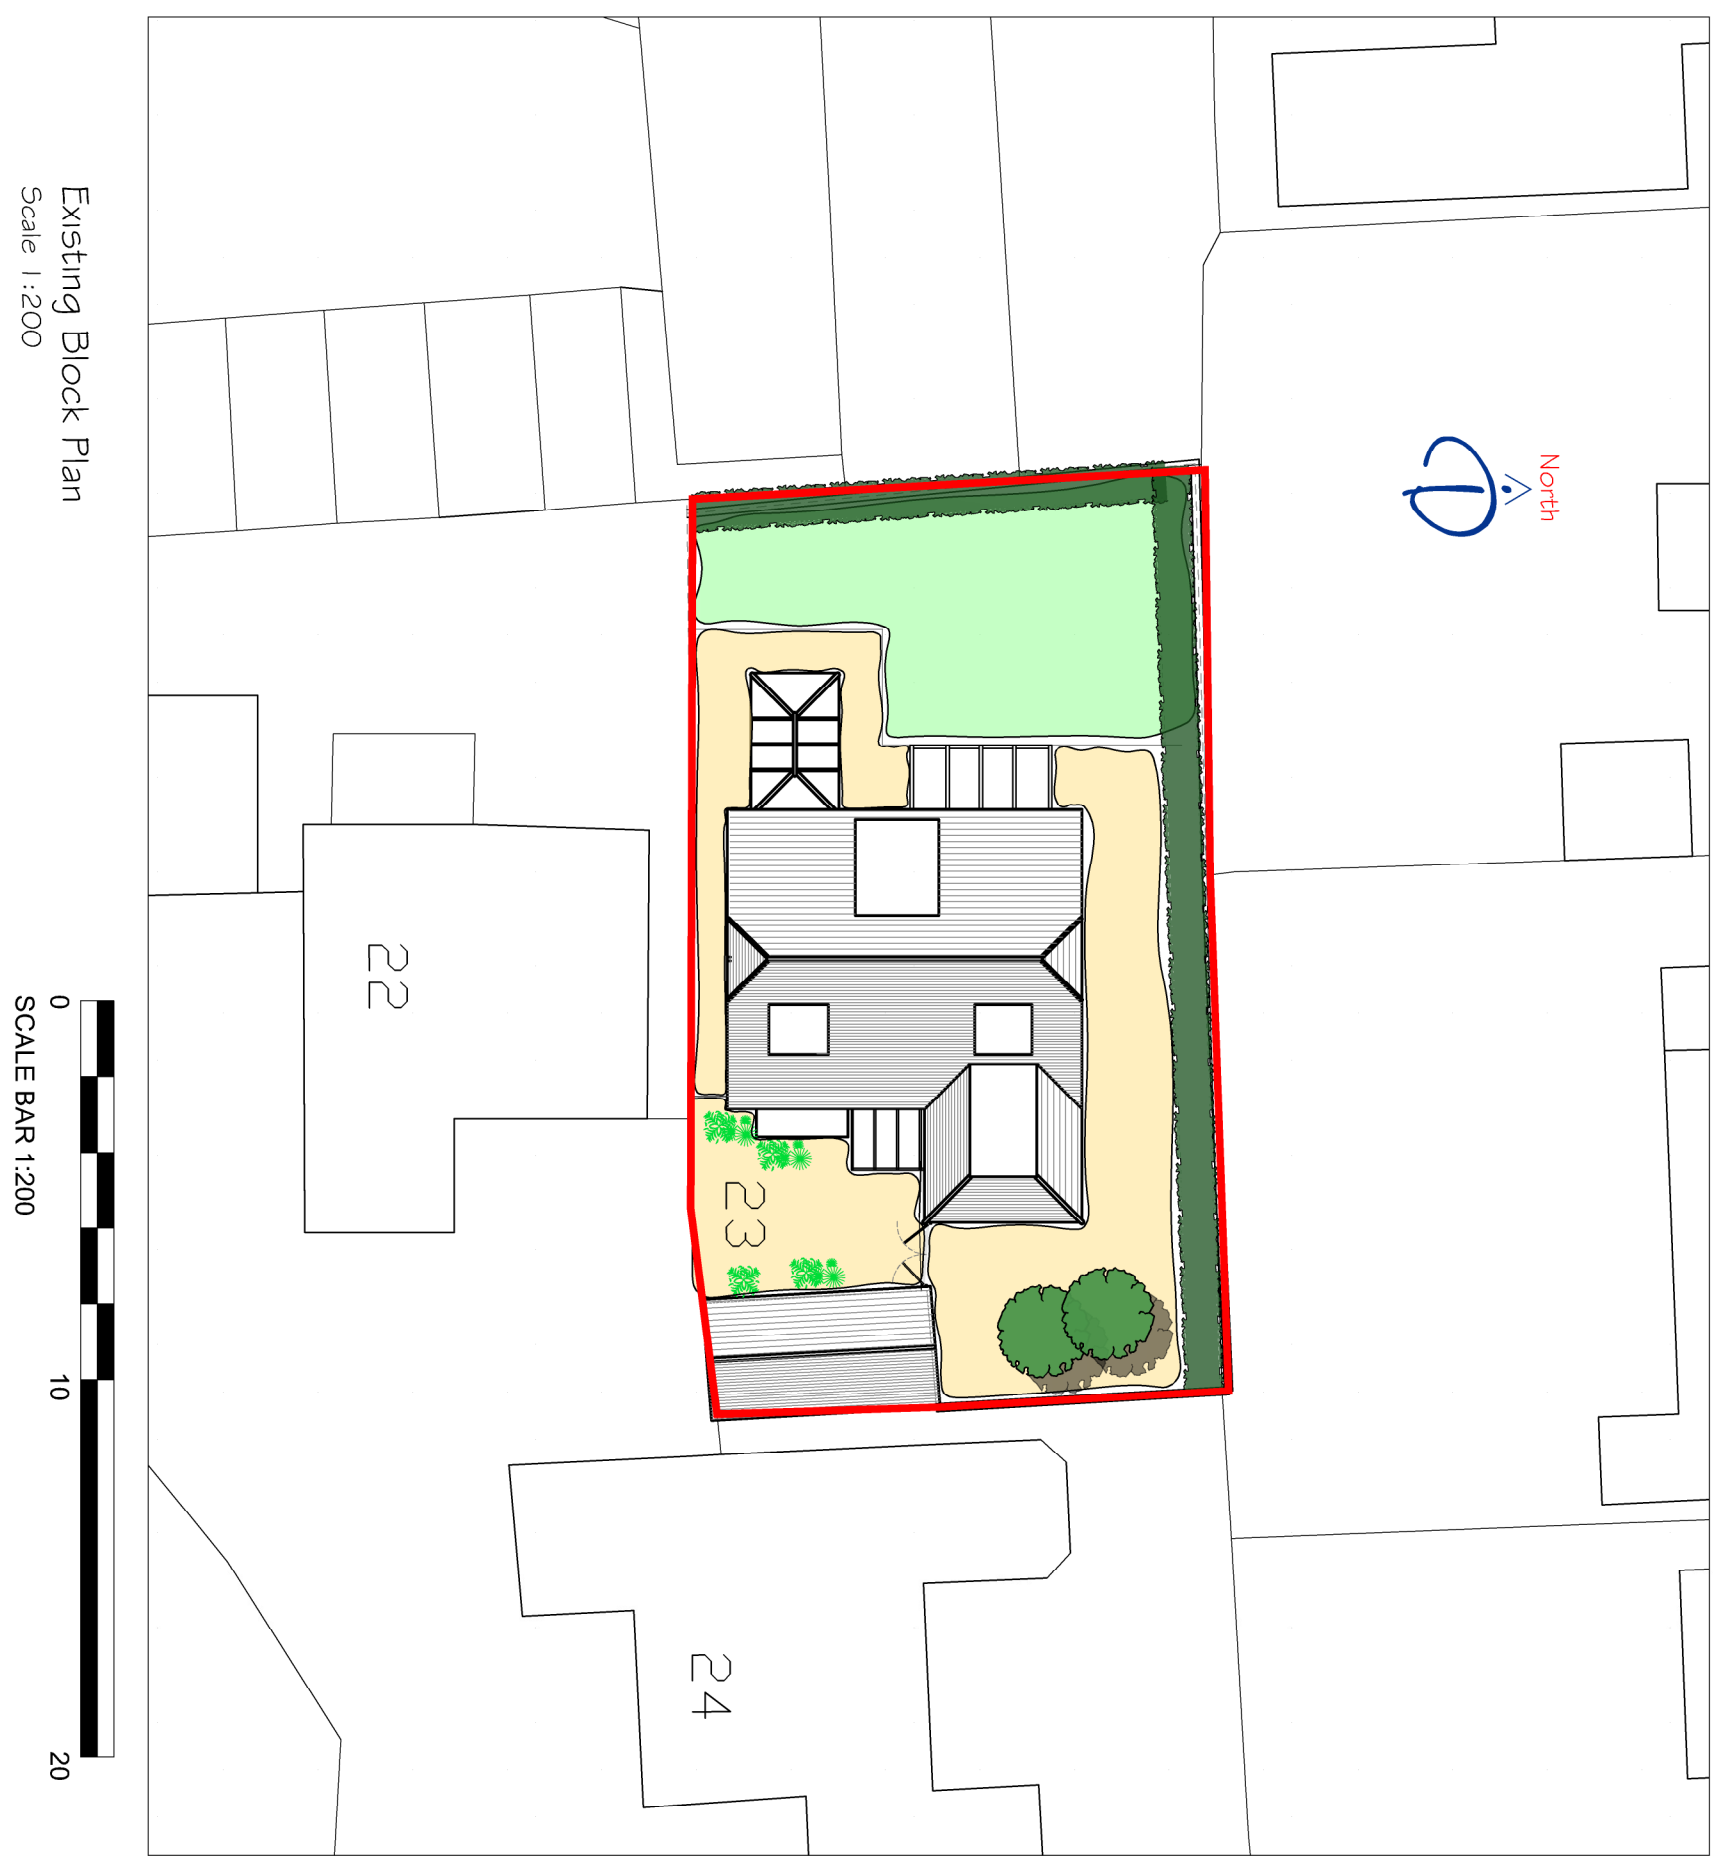
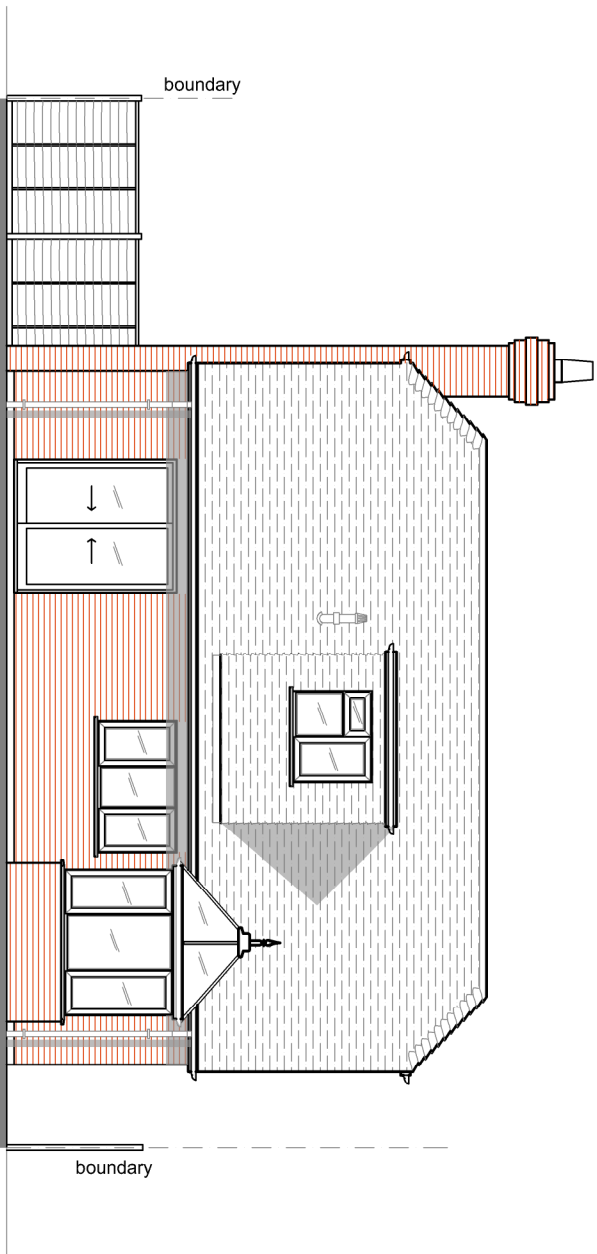
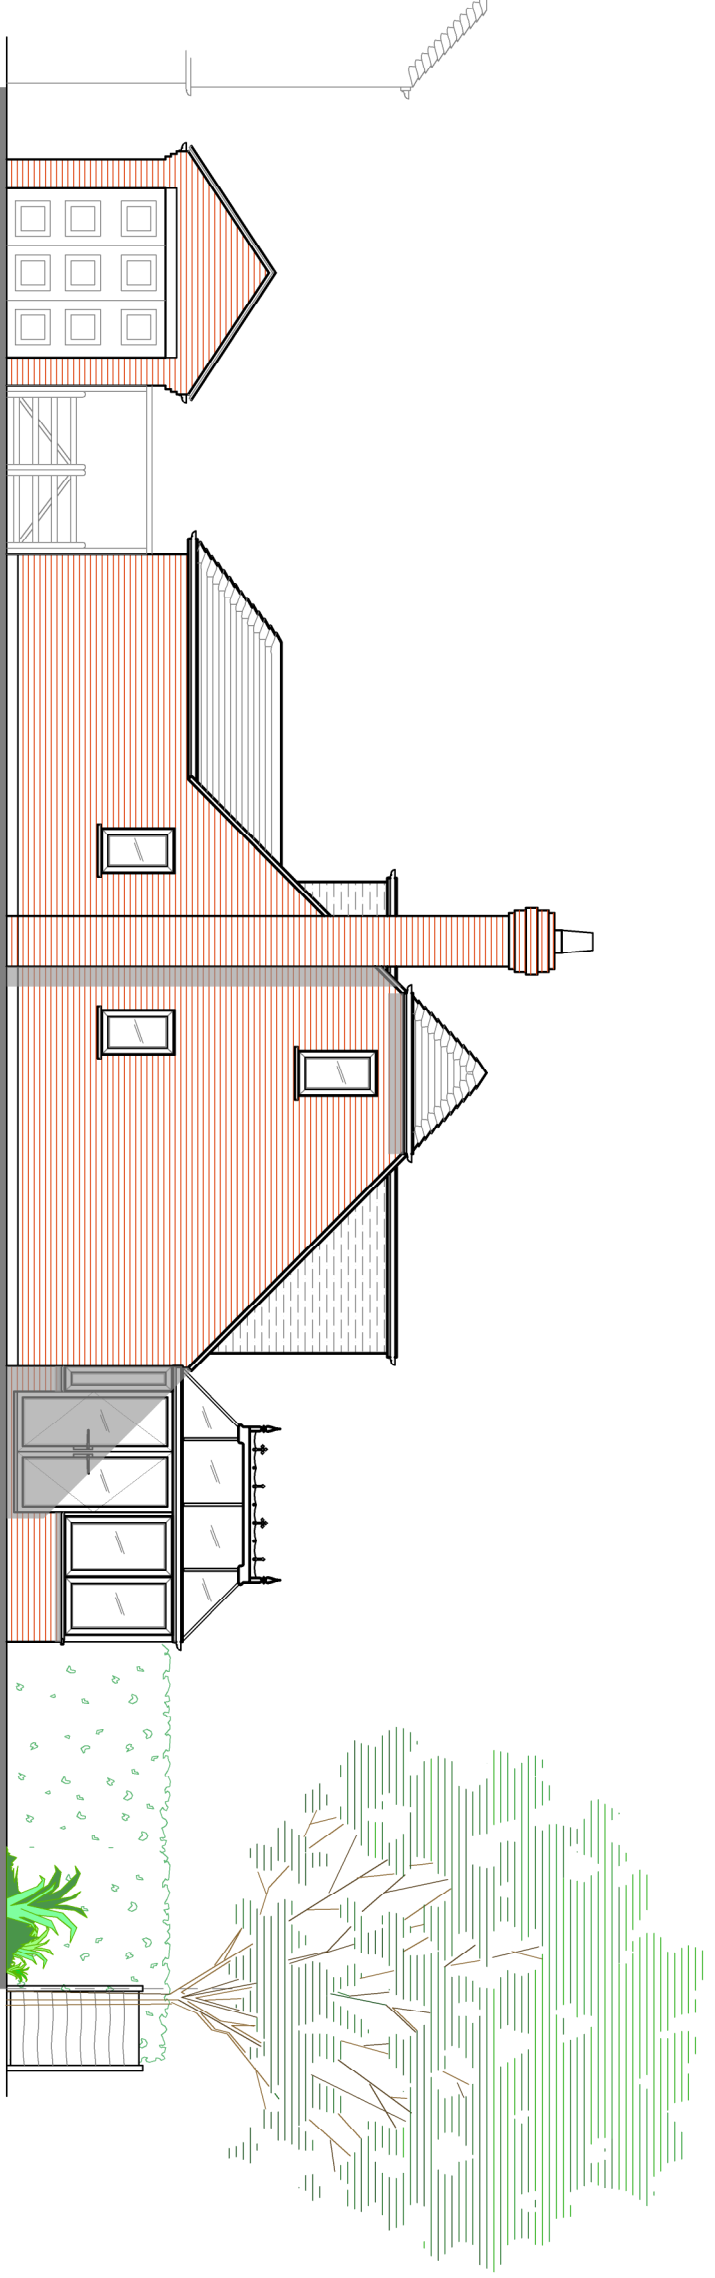
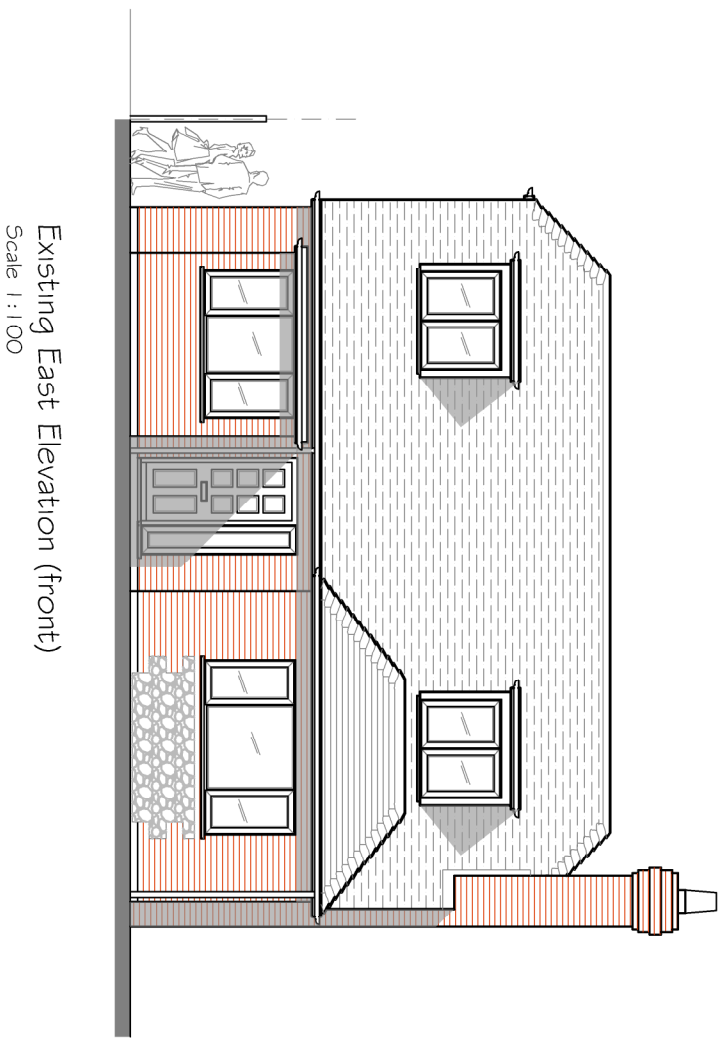
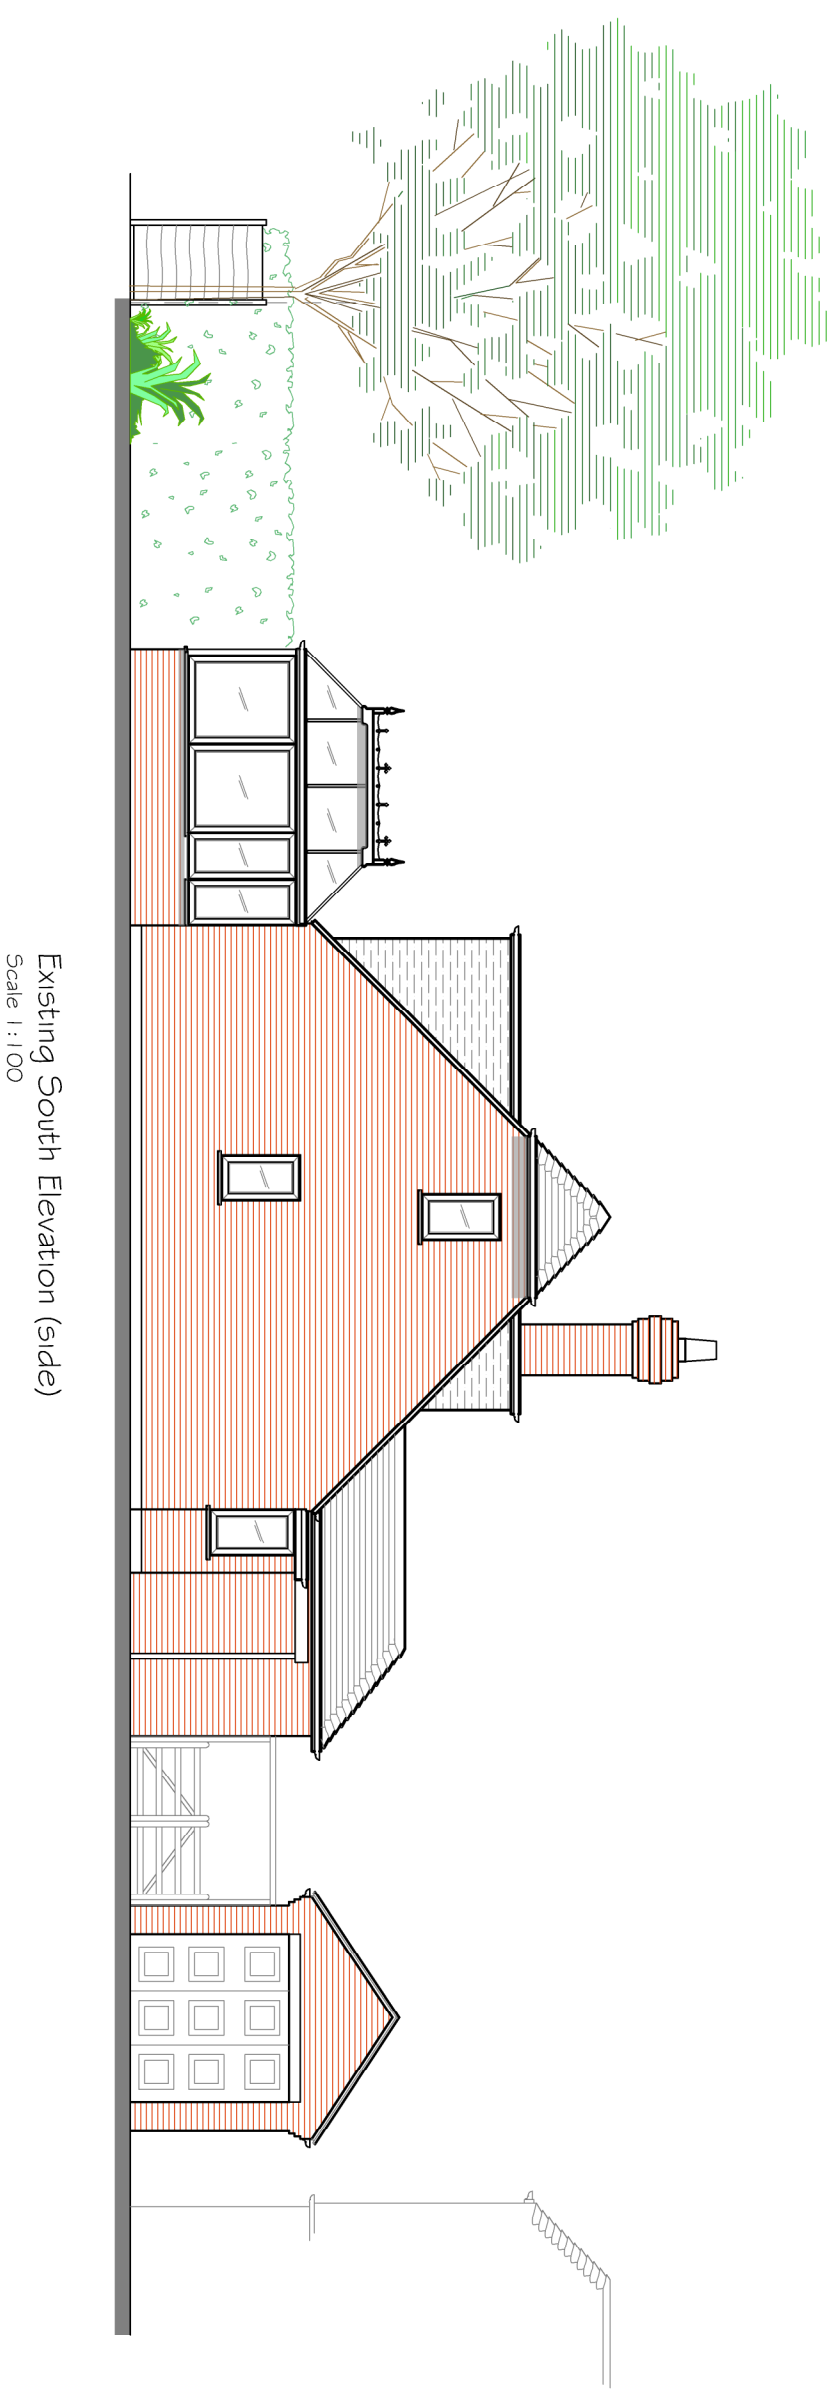
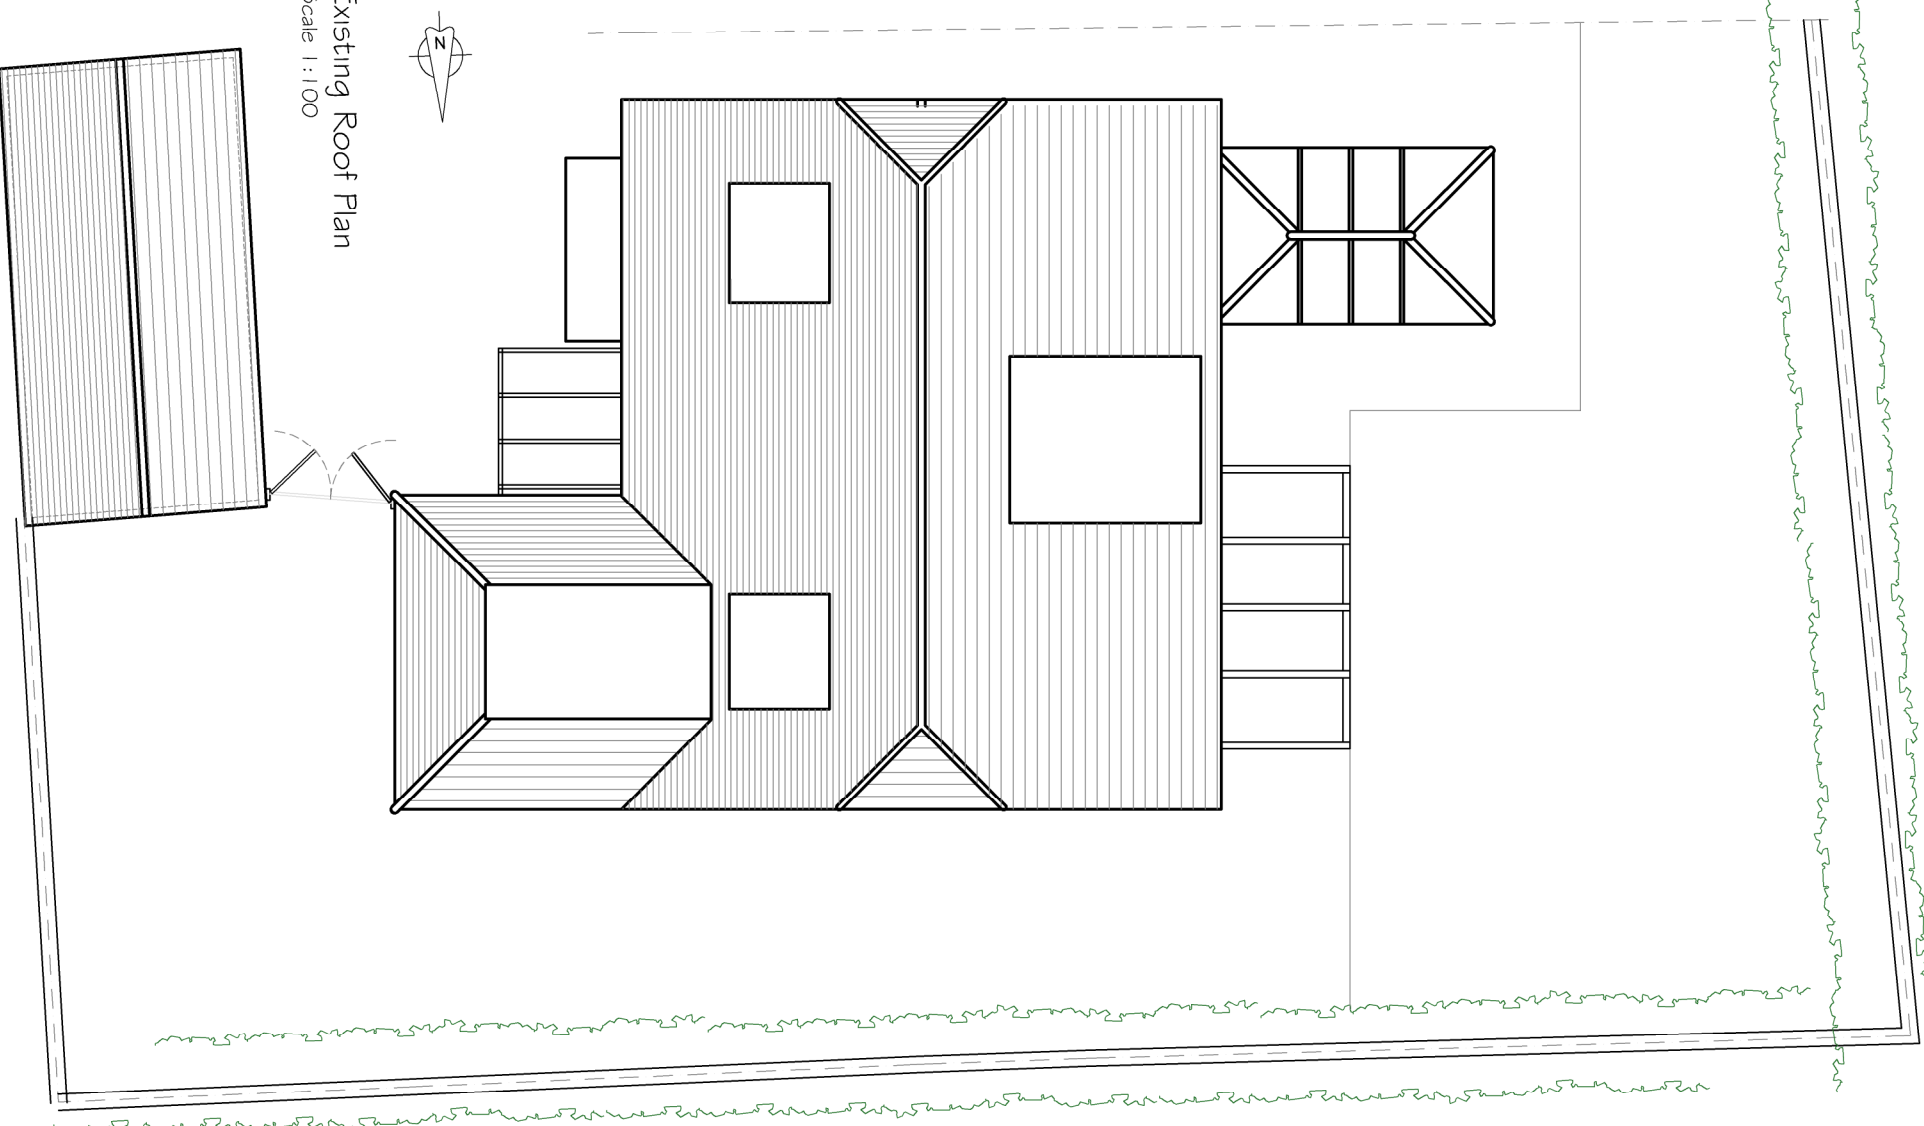
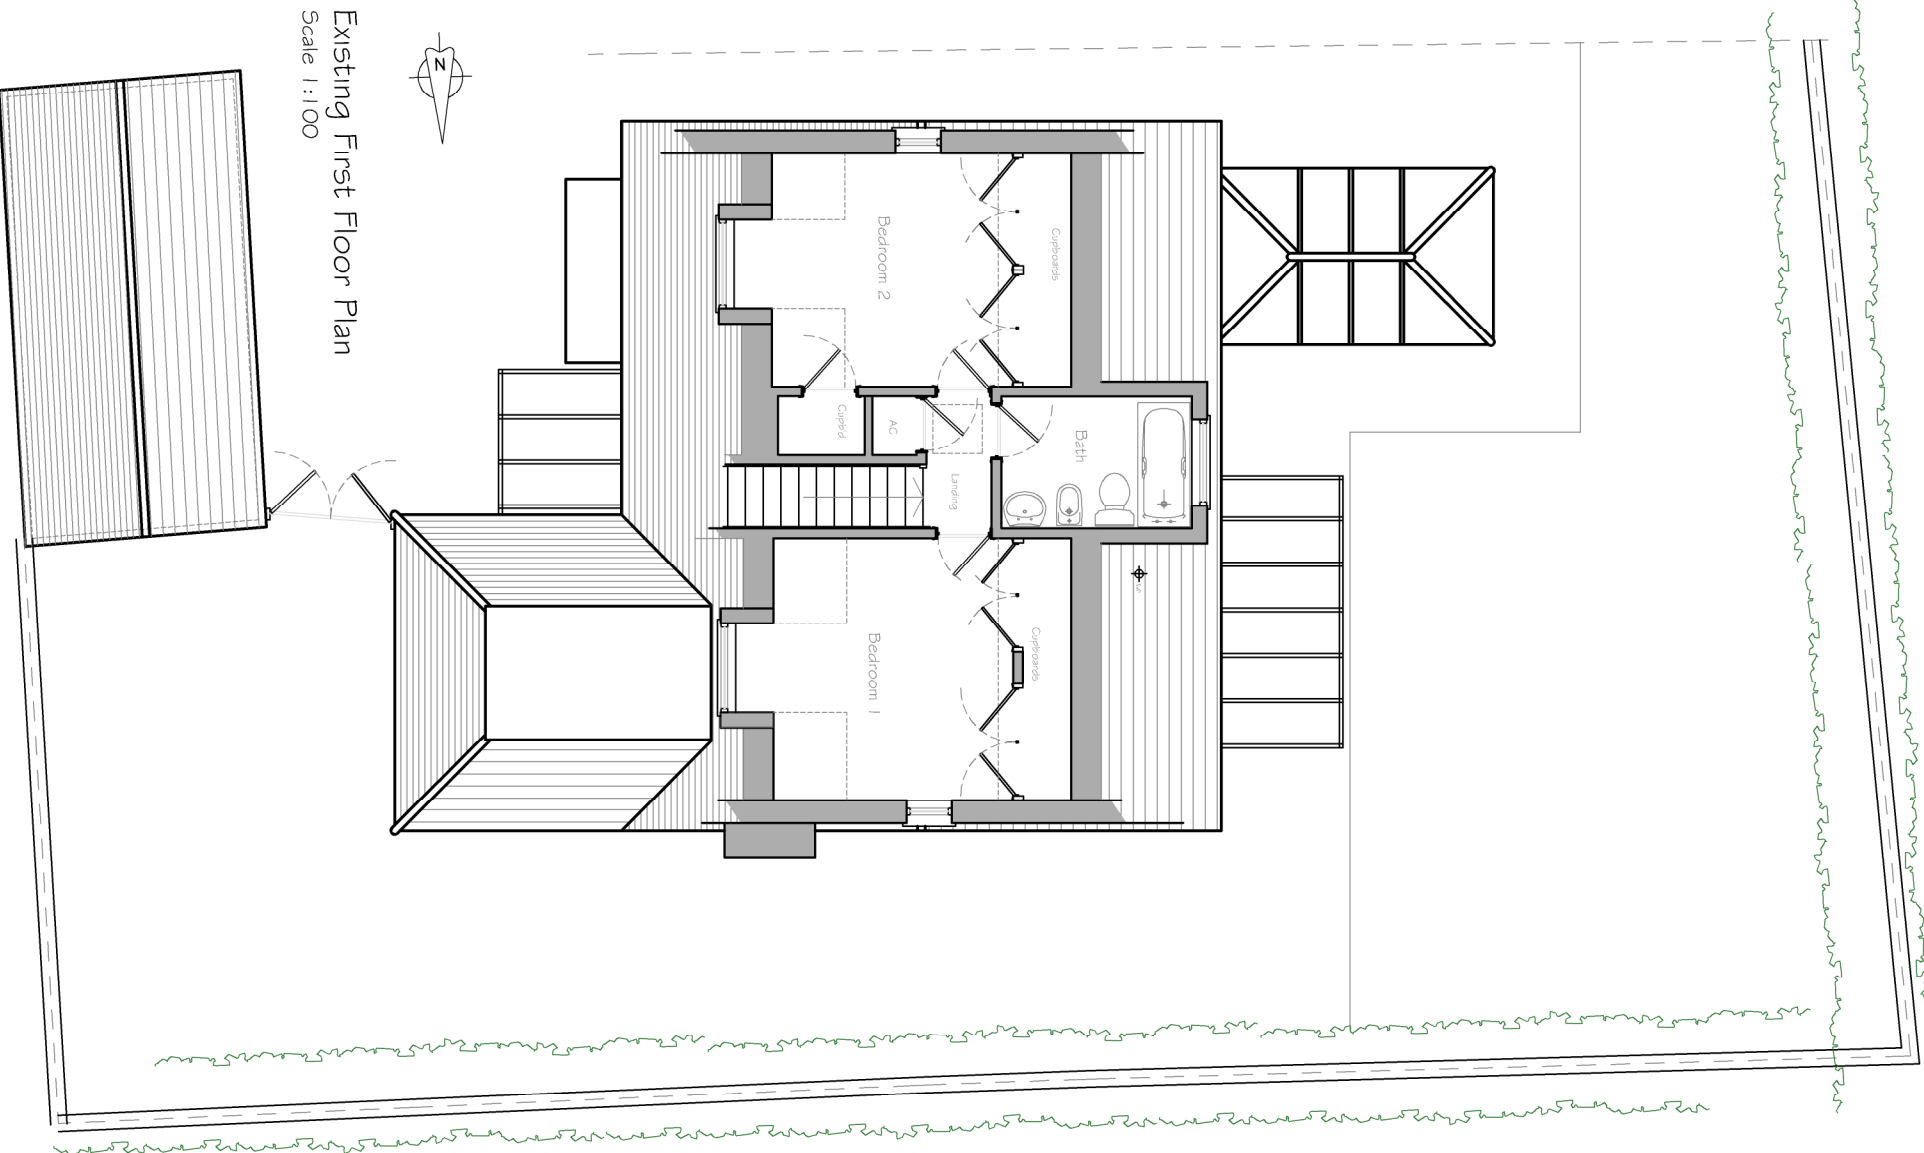


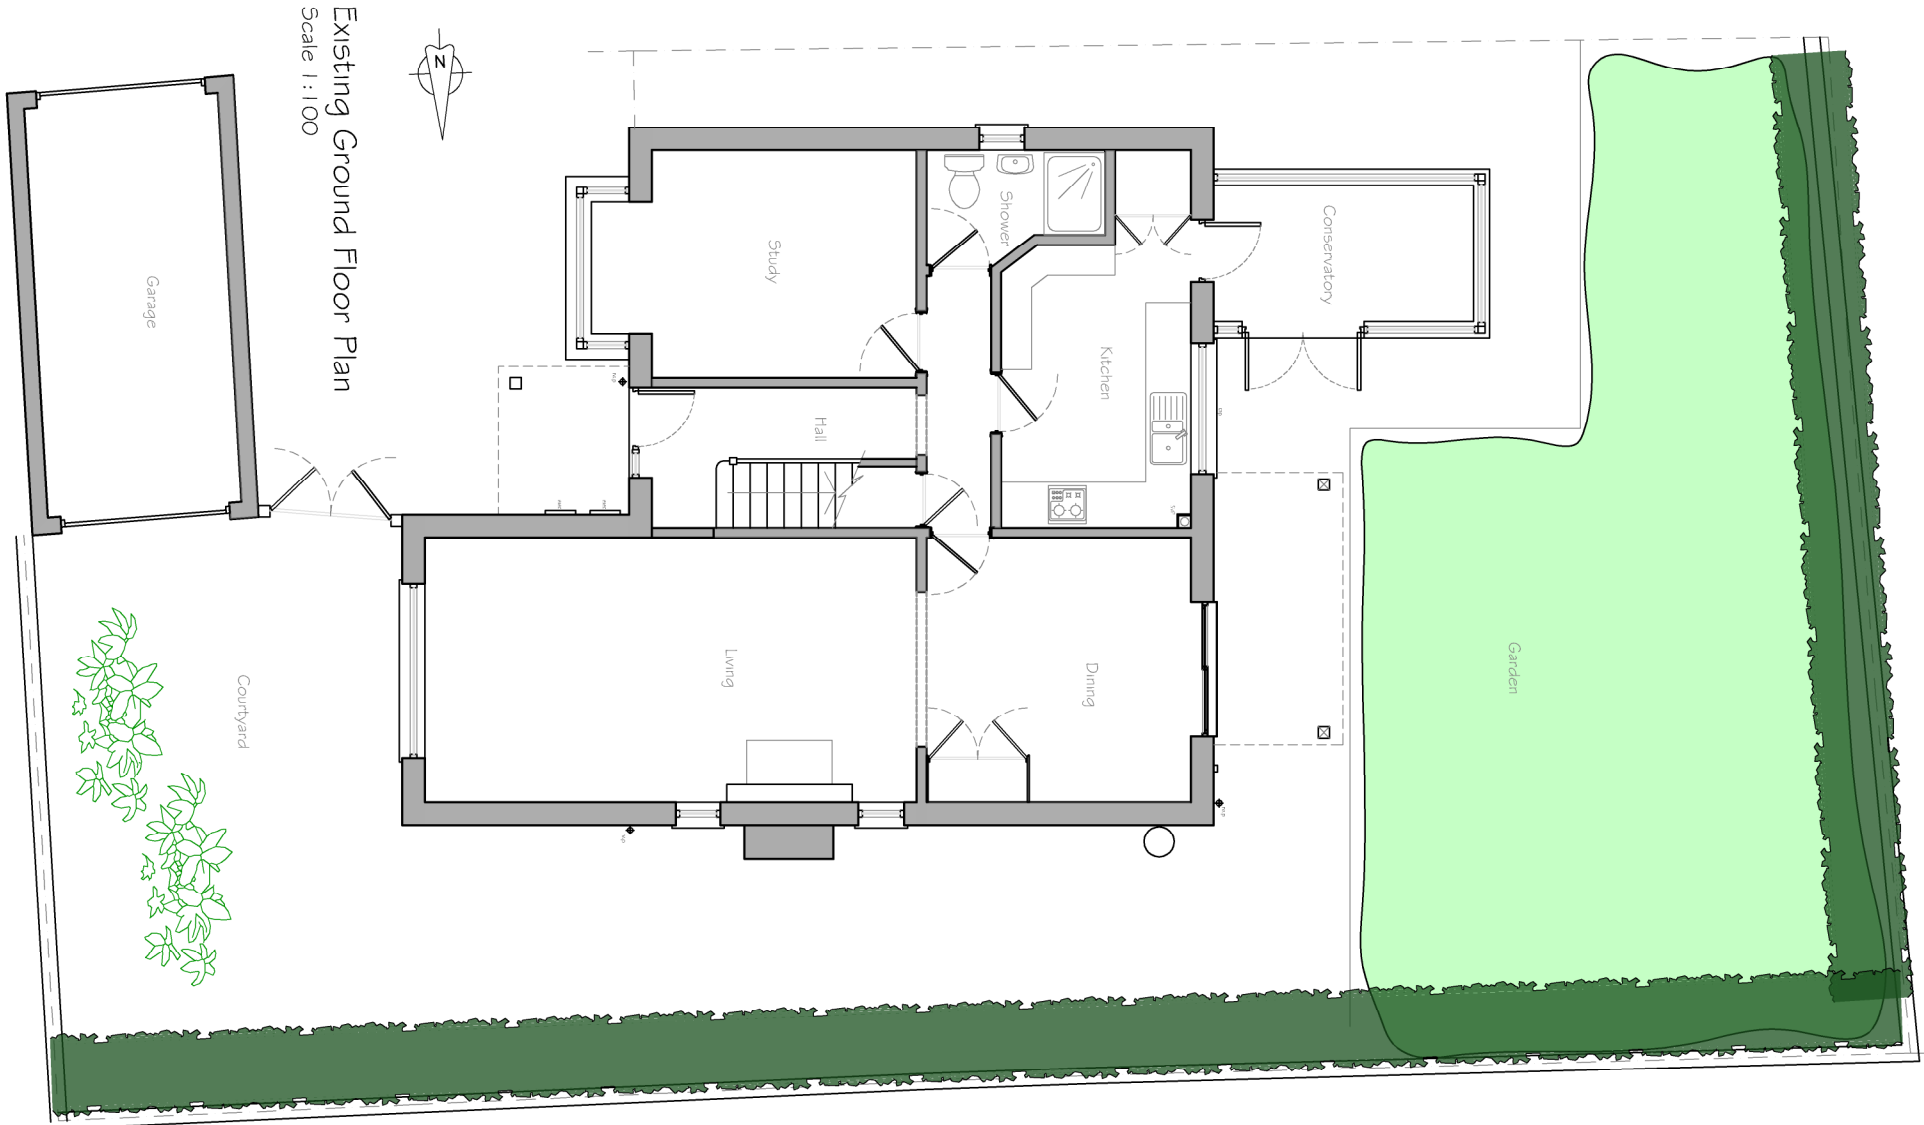

--	--	