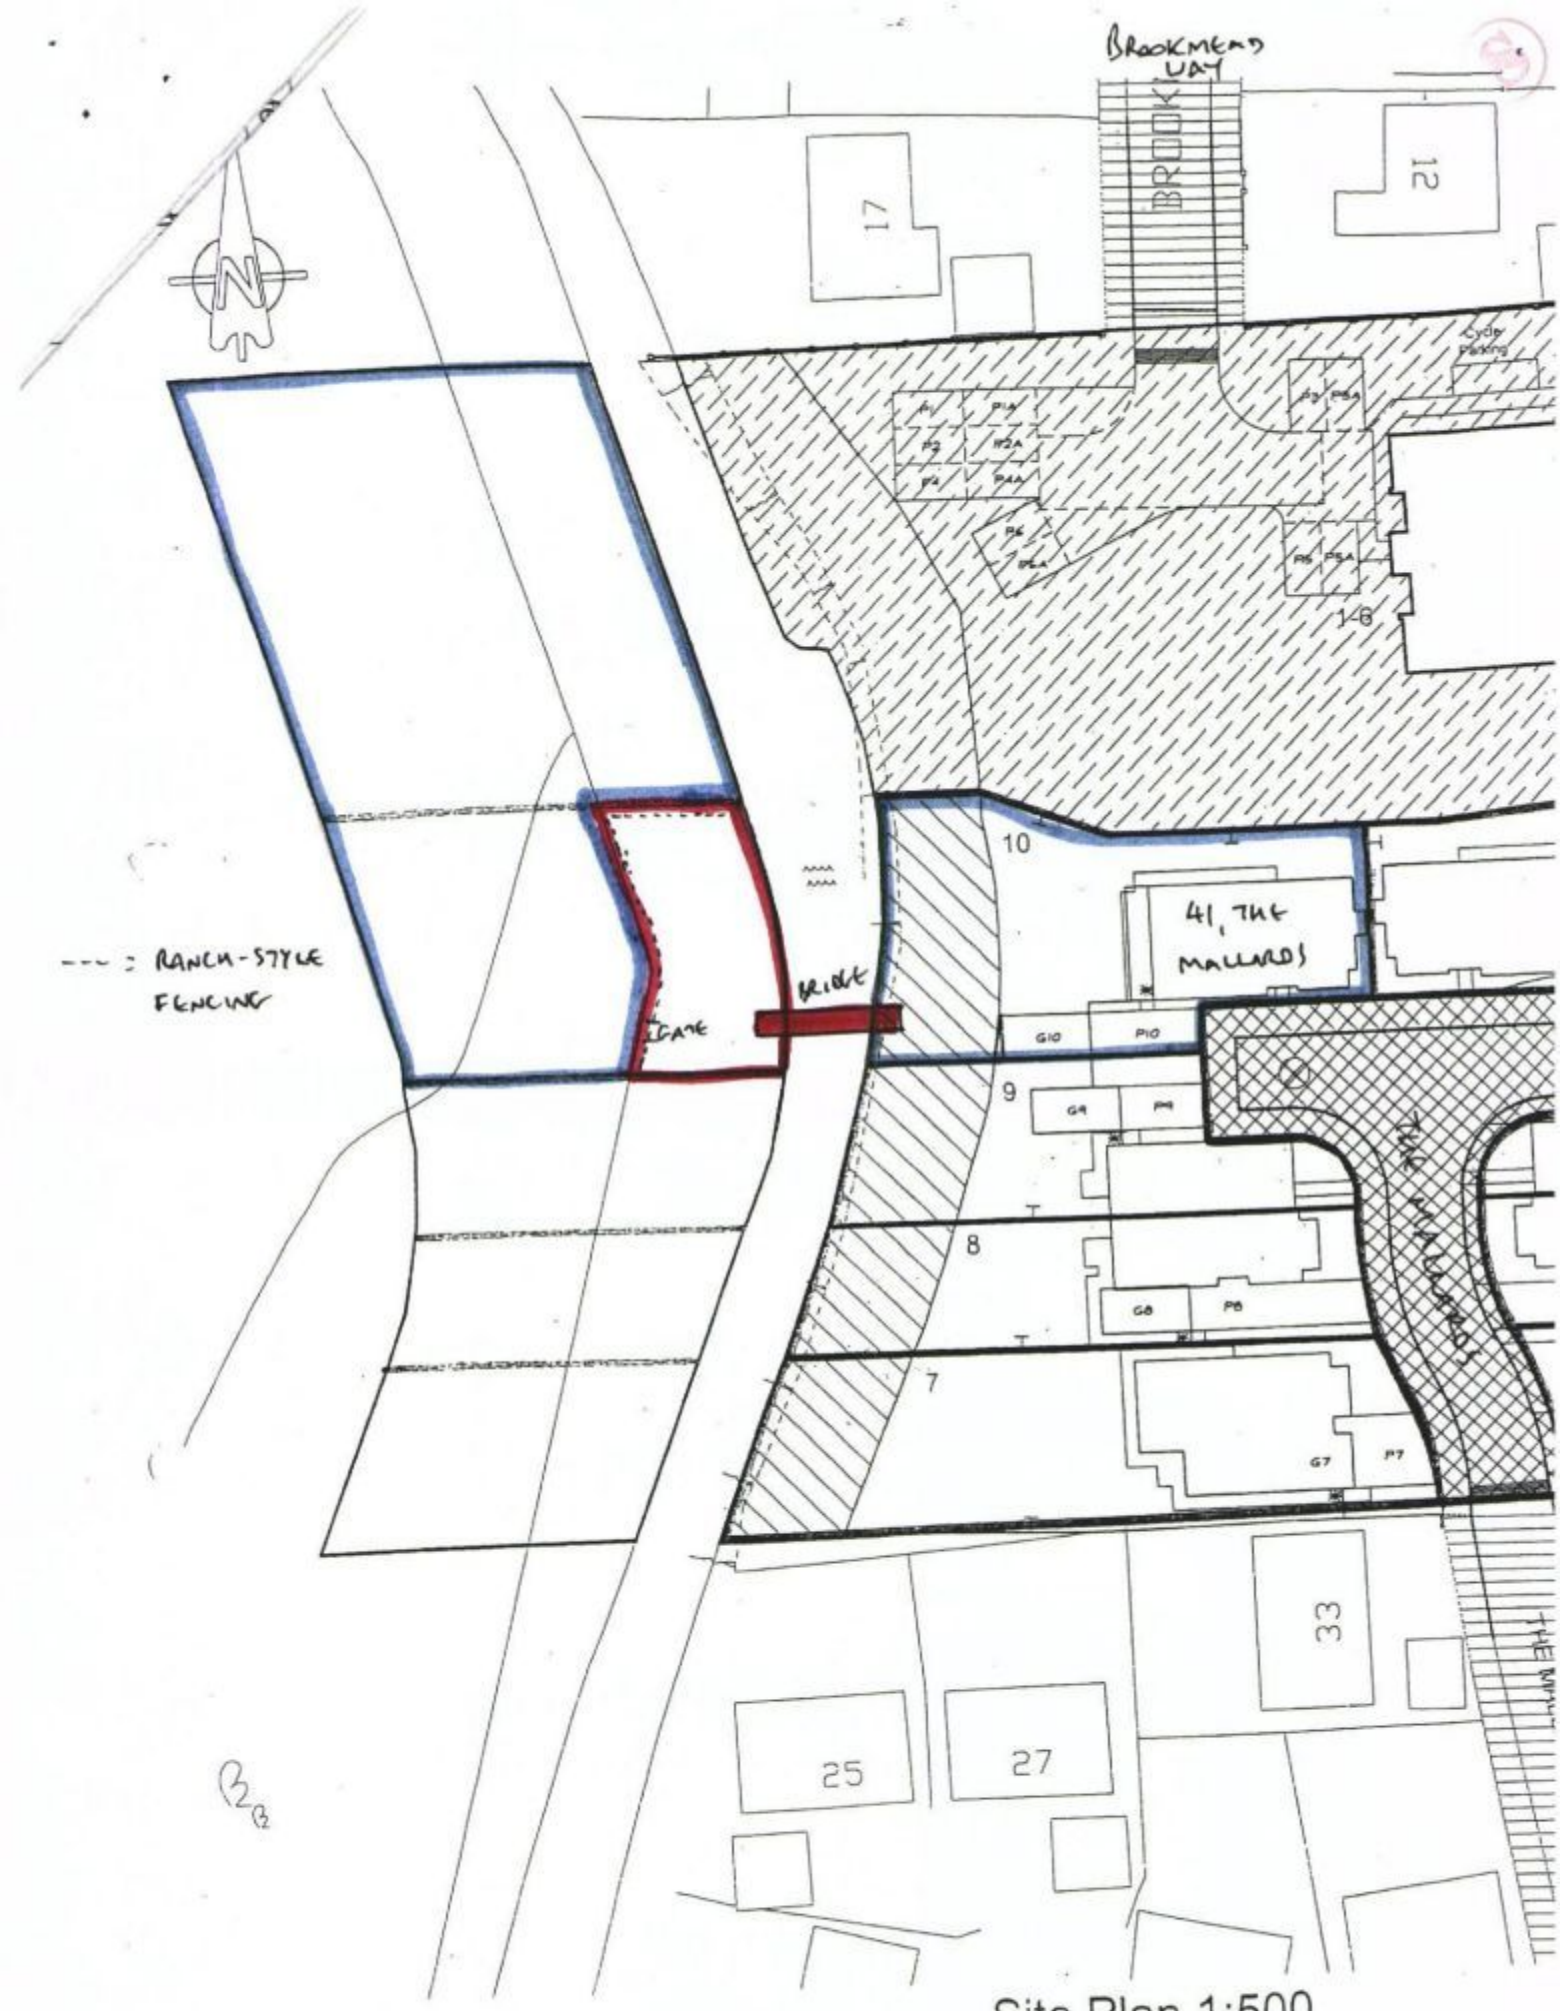

Site Plan 1:500