APOLLO SITE DRAINAGE PLAN
ISSUE 1
SA 260515

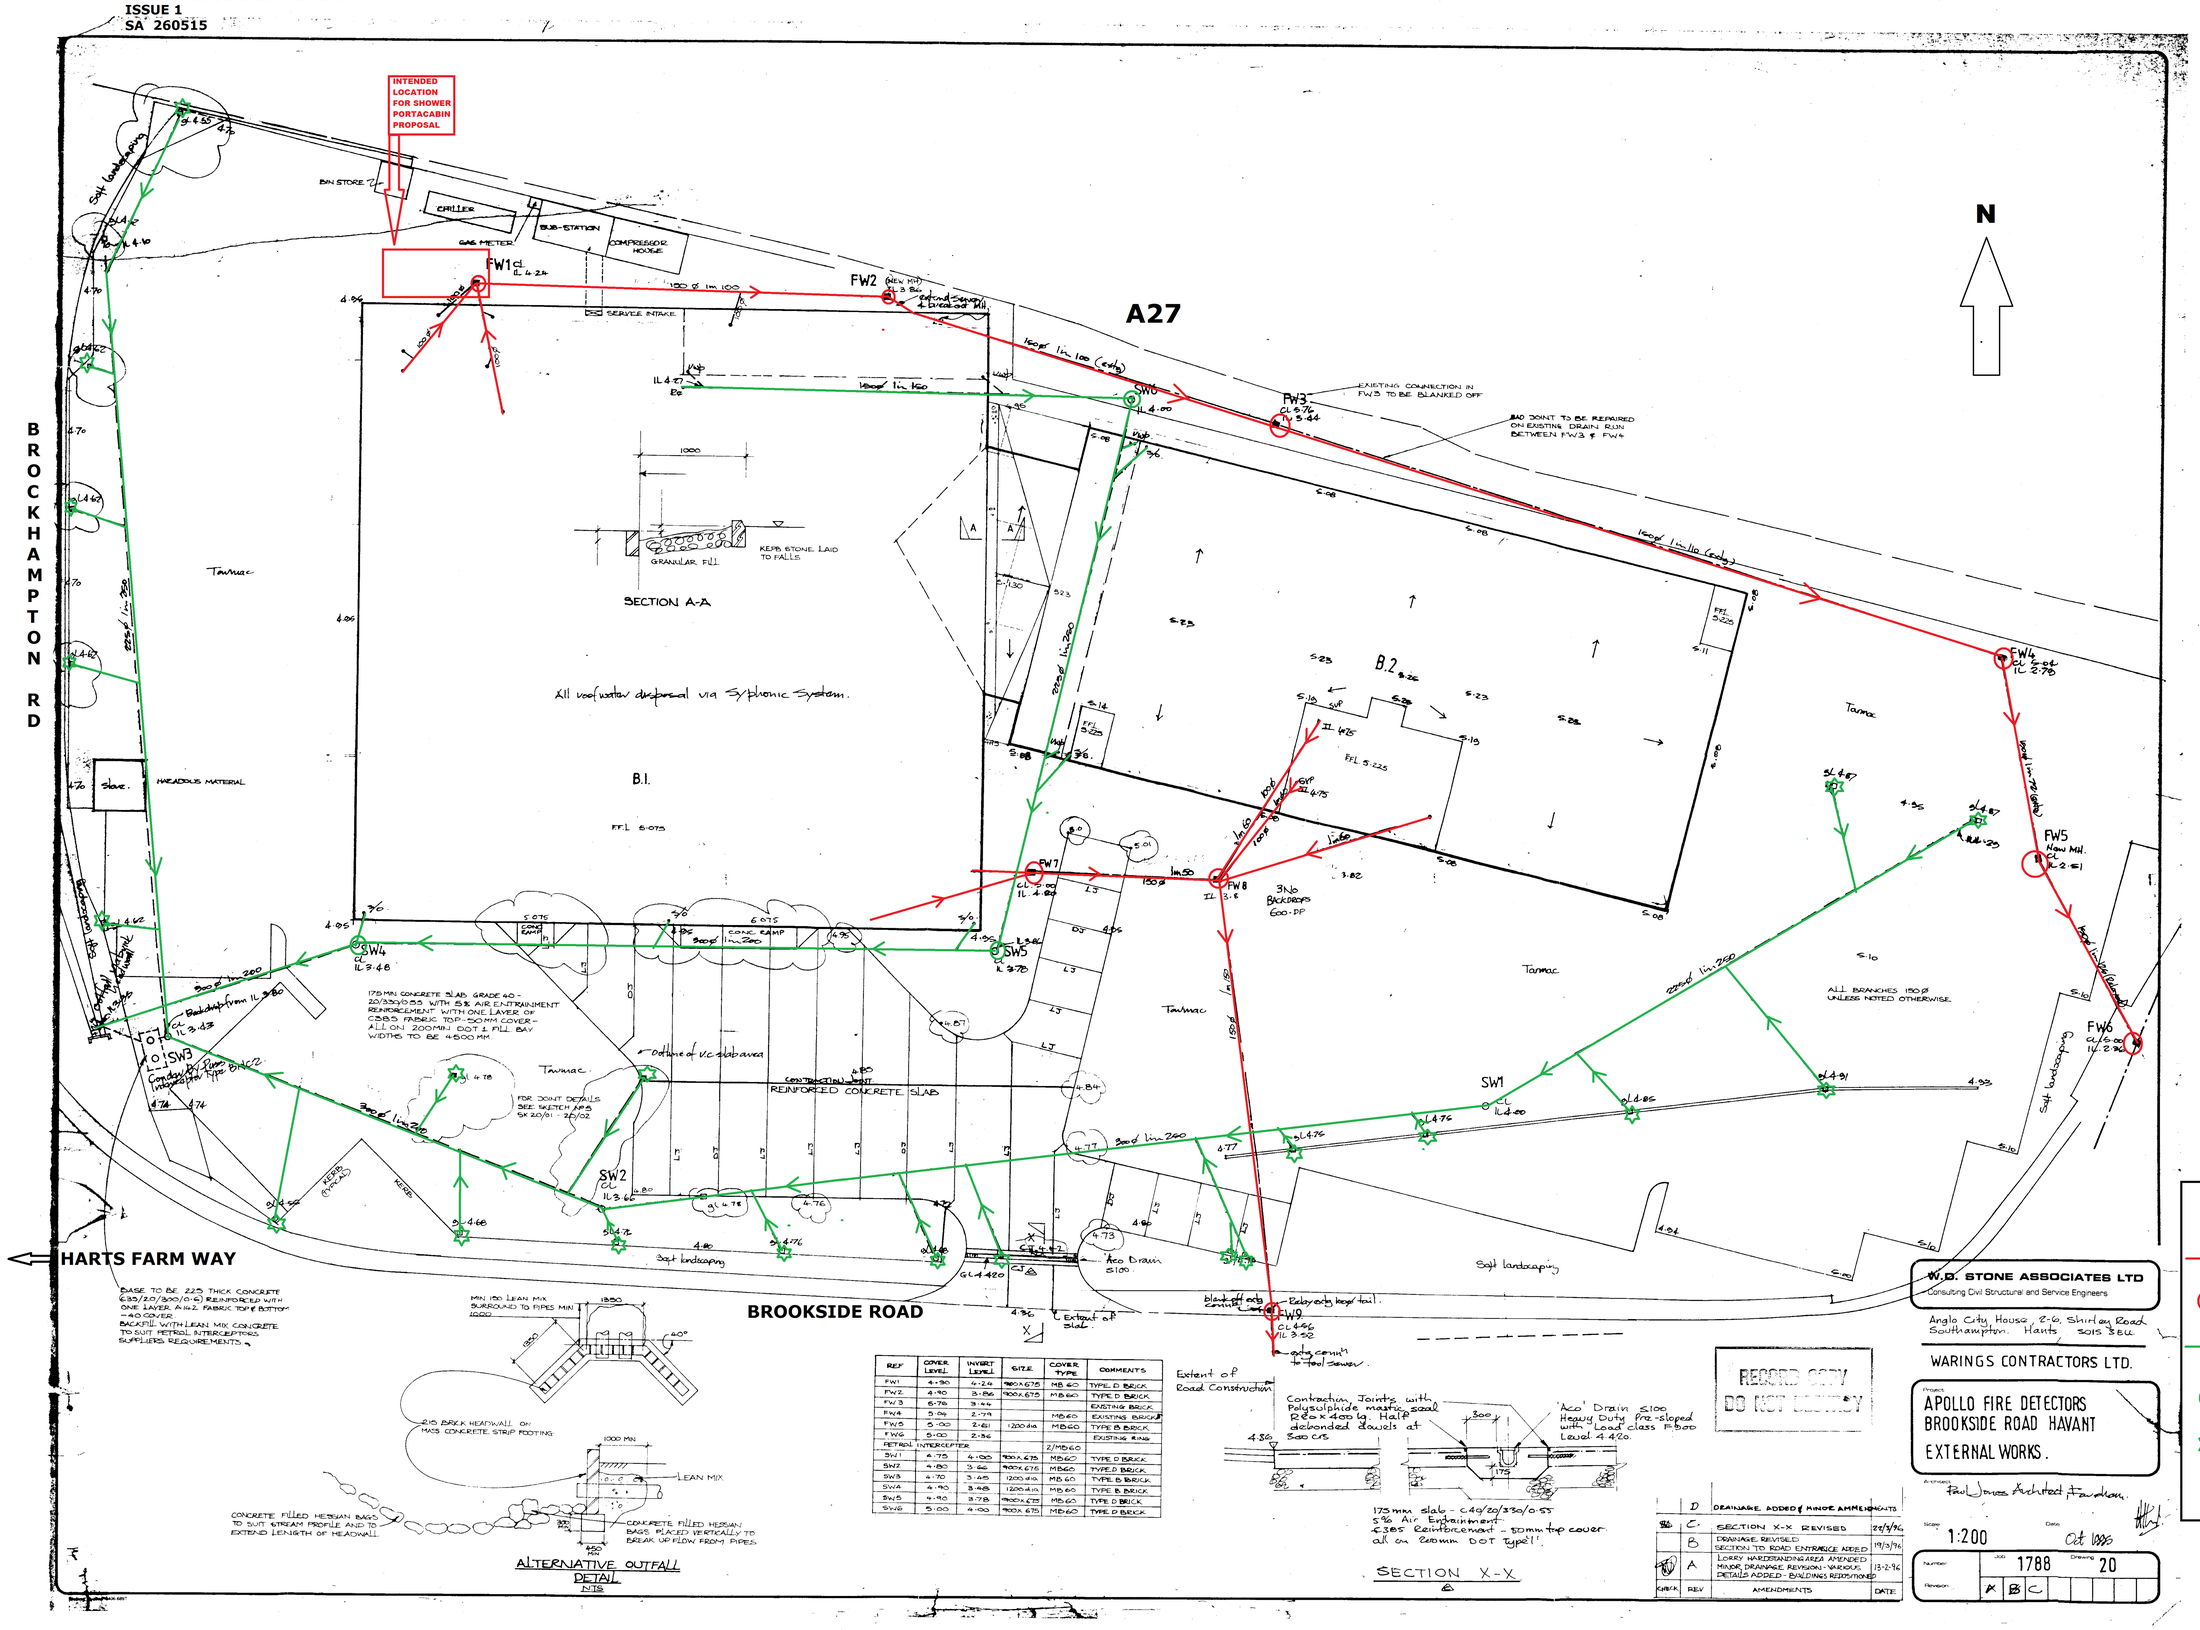

REF	COVER LEVEL	INVERT LEVEL	SIZE	COVER TYPE	COMMENTS
FW1	4.90	4.24	900X675	MB60	TYPE D BRICK
FW2	4.90	3.86	900X675	MB60	TYPE D BRICK
FW3	5.76	3.44			EXISTING BRICK
FW4	5.06	2.99		MB60	EXISTING BRICK
FW5	5.00	2.61	1200dia	MB60	TYPE B BRICK
FW6	5.00	2.36			EXISTING RING
PETROL INTERCEPTER				2/MB60	
SW1	4.70	4.00	900X675	MB60	TYPE D BRICK
SW2	4.80	3.66	900X675	MB60	TYPE D BRICK
SW3	4.70	3.45	1200dia	MB60	TYPE B BRICK
SW4	4.90	3.48	1200dia	MB60	TYPE B BRICK
SW5	4.90	3.78	900X675	MB60	TYPE D BRICK
SW6	5.00	4.00	900X675	MB60	TYPE D BRICK

CHECK	REV	AMENDMENTS	DATE
	D	DRAINAGE ADDED & MINOR AMENDMENTS	
	C	SECTION X-X REVISED	22/4/96
	B	DRAINAGE REVISED. SECTION TO ROAD ENTRANCE ADDED	19/3/96
	A	LORRY HARDSTANDING AREA AMENDED. MAJOR DRAINAGE REVISION - VARIOUS DETAILS ADDED - BUILDINGS REPOSITIONED	13-2-96