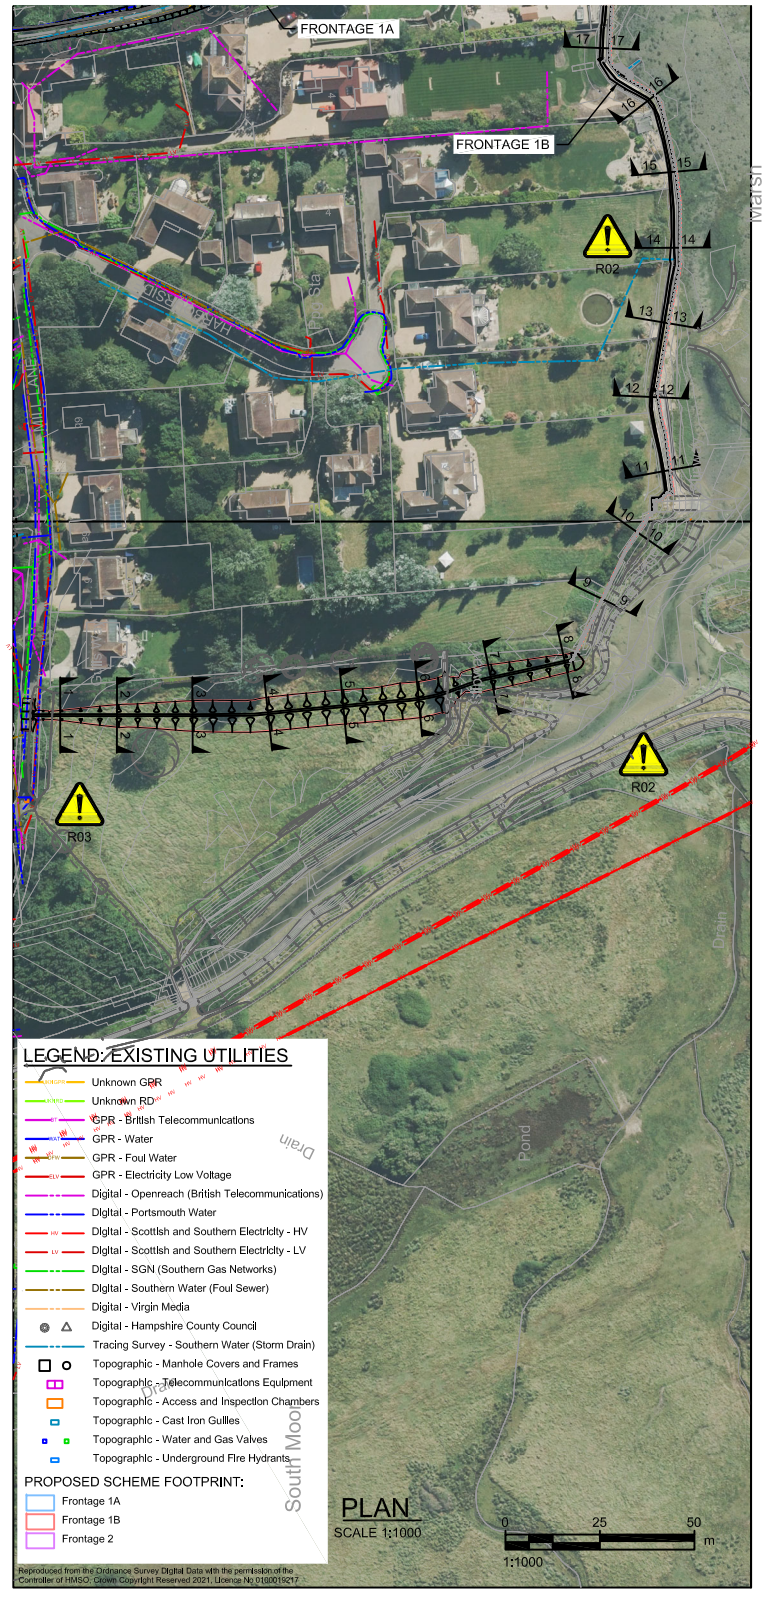

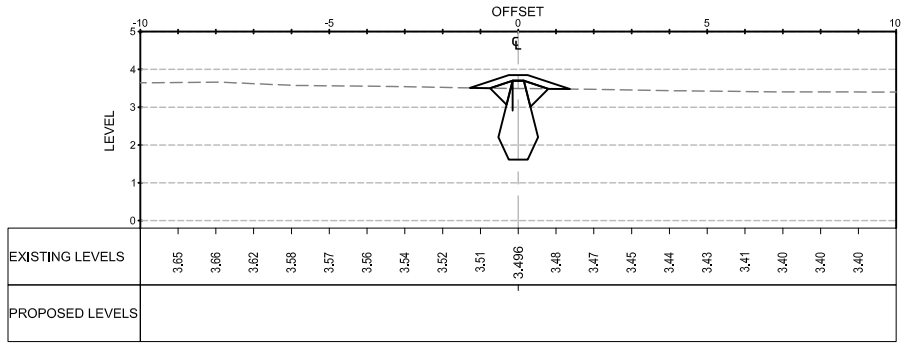

SECTION 1-1, CH: 0,000 - EMBANKMENT
SCALE: H 1:100,V 1:100

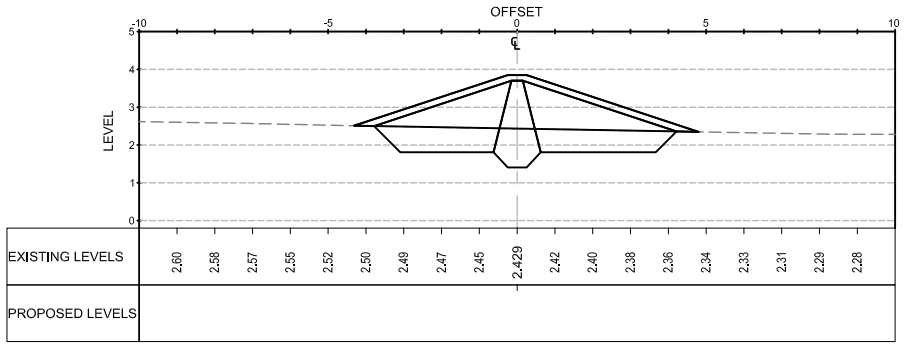

SECTION 5-5, CH: 80,000 - EMBANKMENT
SCALE: H 1:100,V 1:100

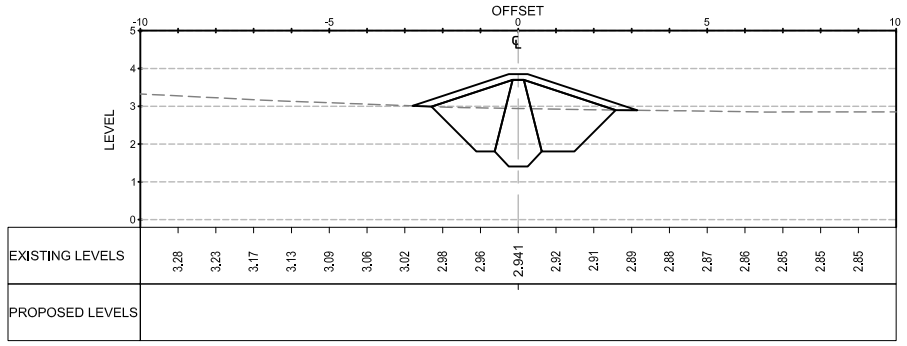

SECTION 2-2, CH: 20,000 - EMBANKMENT
SCALE: H 1:100,V 1:100

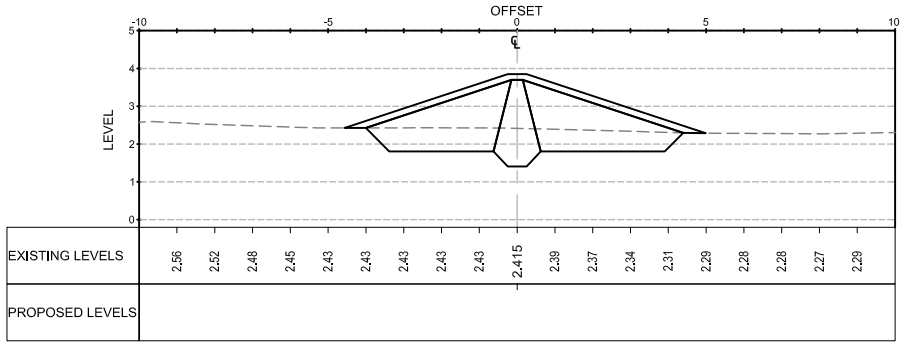

SECTION 6-6, CH: 100,000 - EMBANKMENT
SCALE: H 1:100,V 1:100

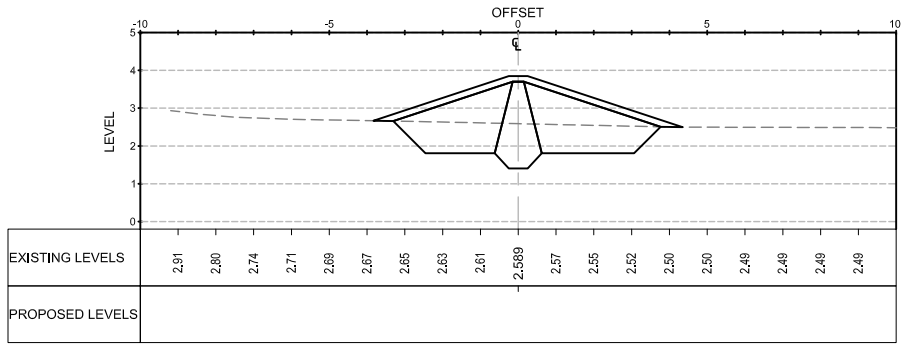

SECTION 3-3, CH: 40,000 - EMBANKMENT
SCALE: H 1:100,V 1:100

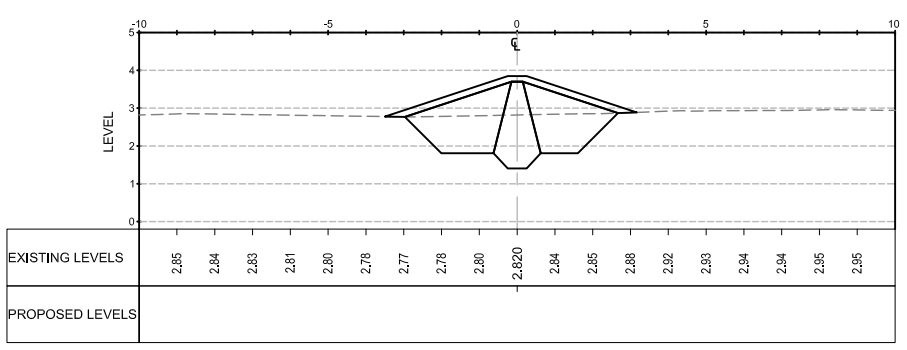

SECTION 7-7, CH: 120,000 - EMBANKMENT
SCALE: H 1:100,V 1:100

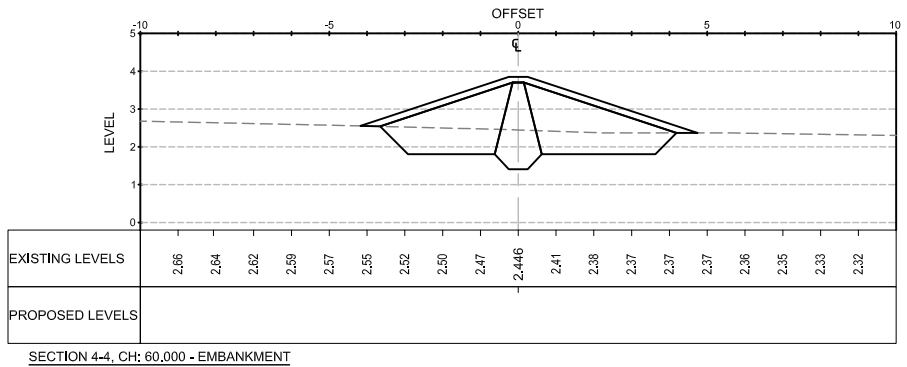

SECTION 4-4, CH: 60,000 - EMBANKMENT
SCALE: H 1:100,V 1:100

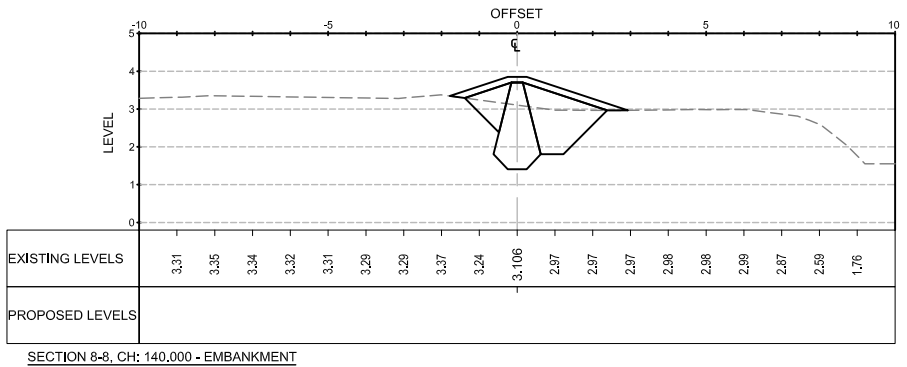

SECTION 8-8, CH: 140,000 - EMBANKMENT
SCALE: H 1:100,V 1:100

Mill Lane, Flood defence scheme

SECTIONS FRONTAGE 1B

0 2,5 5 m

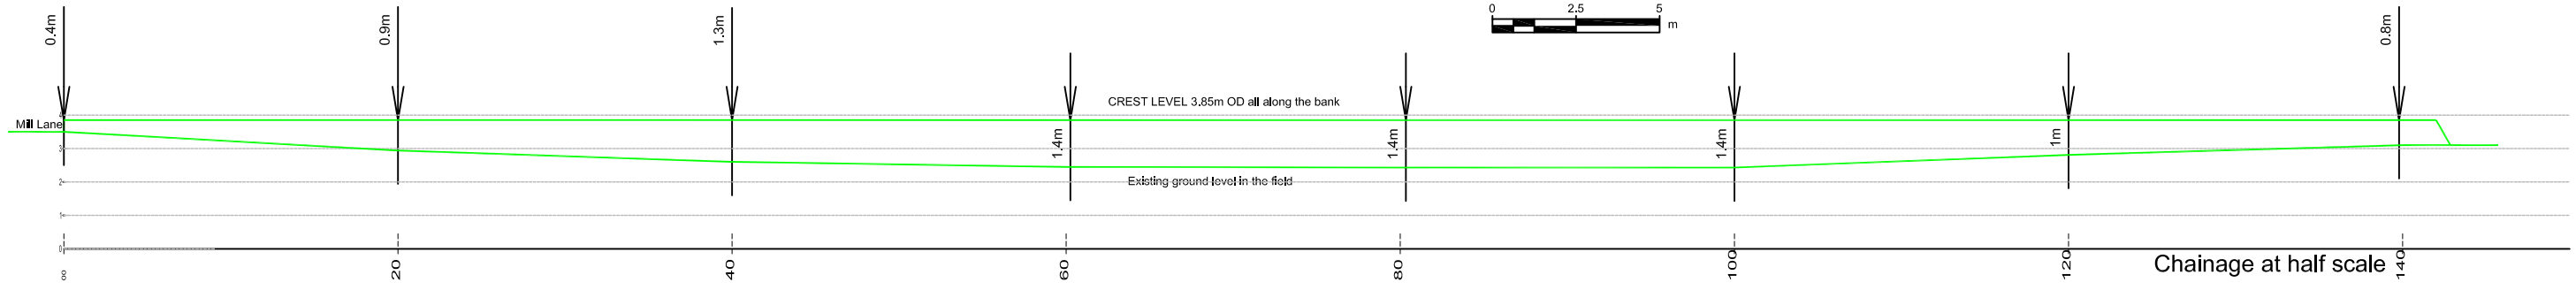

ELEVATION VIEW OF EARTH BANK, Viewed from the West showing heights above existing ground level