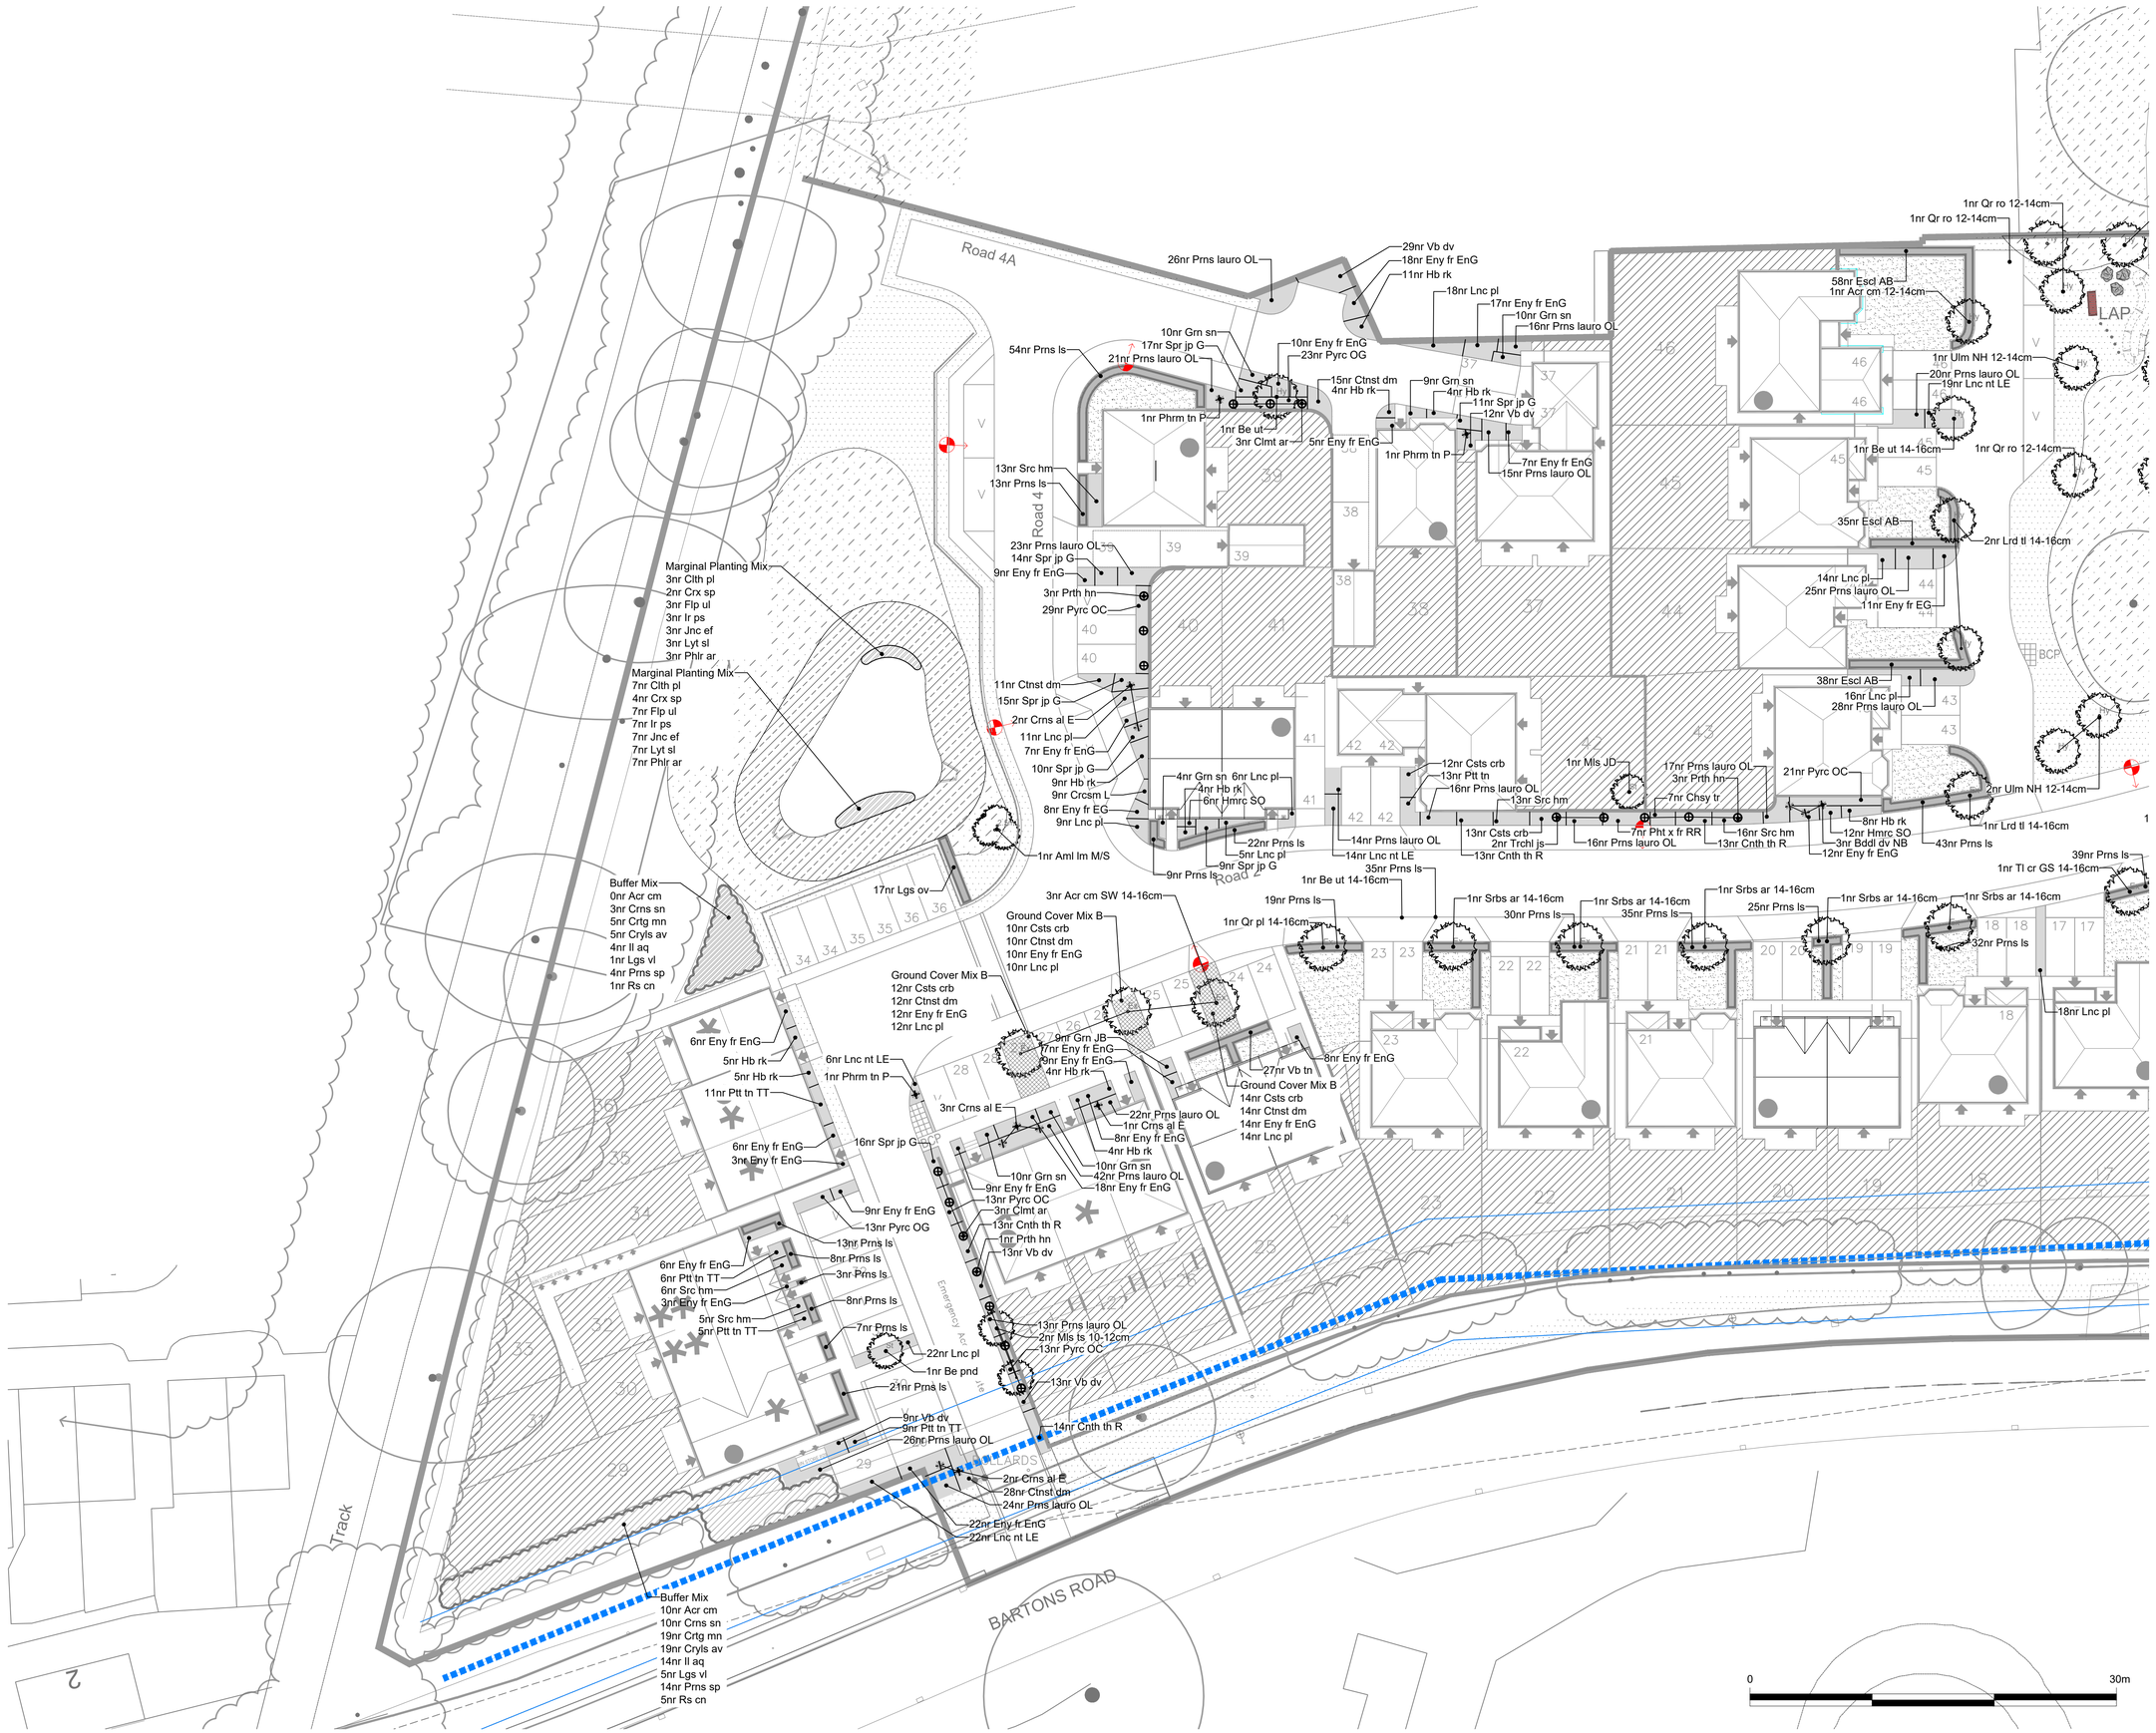
Road 4A
Road 4
Road 2
Track
BARTONS ROAD
LAP
BCP
Emergency Access
Marginal Planting Mix
3nr Clth pl
2nr Crx sp
3nr Flp ul
3nr Ir ps
3nr Jnc ef
3nr Lyt sl
3nr Phlr ar
Marginal Planting Mix
7nr Clth pl
4nr Crx sp
7nr Flp ul
7nr Ir ps
7nr Jnc ef
7nr Lyt sl
7nr Phlr ar
Buffer Mix
0nr Acr cm
3nr Crns sn
5nr Crtg mn
5nr Cryls av
4nr Il aq
1nr Lgs vl
4nr Prns sp
1nr Rs cn
Buffer Mix
10nr Acr cm
10nr Crns sn
19nr Crtg mn
19nr Cryls av
14nr Il aq
5nr Lgs vl
14nr Prns sp
5nr Rs cn
Ground Cover Mix B
10nr Csts crb
10nr Ctnst dm
10nr Eny fr EnG
10nr Lnc pl
Ground Cover Mix B
12nr Csts crb
12nr Ctnst dm
12nr Eny fr EnG
12nr Lnc pl
Ground Cover Mix B
14nr Csts crb
14nr Ctnst dm
14nr Eny fr EnG
14nr Lnc pl
3nr Acr cm SW 14-16cm
1nr Qr ro 12-14cm
1nr Qr ro 12-14cm
1nr Qr ro 12-14cm
1nr Qr pl 14-16cm
1nr Be ut 14-16cm
1nr Be ut 14-16cm
1nr Ulm NH 12-14cm
1nr Lrd tl 14-16cm
1nr Lrd tl 14-16cm
1nr Tl cr GS 14-16cm
1nr Srbs ar 14-16cm
1nr Srbs ar 14-16cm
1nr Srbs ar