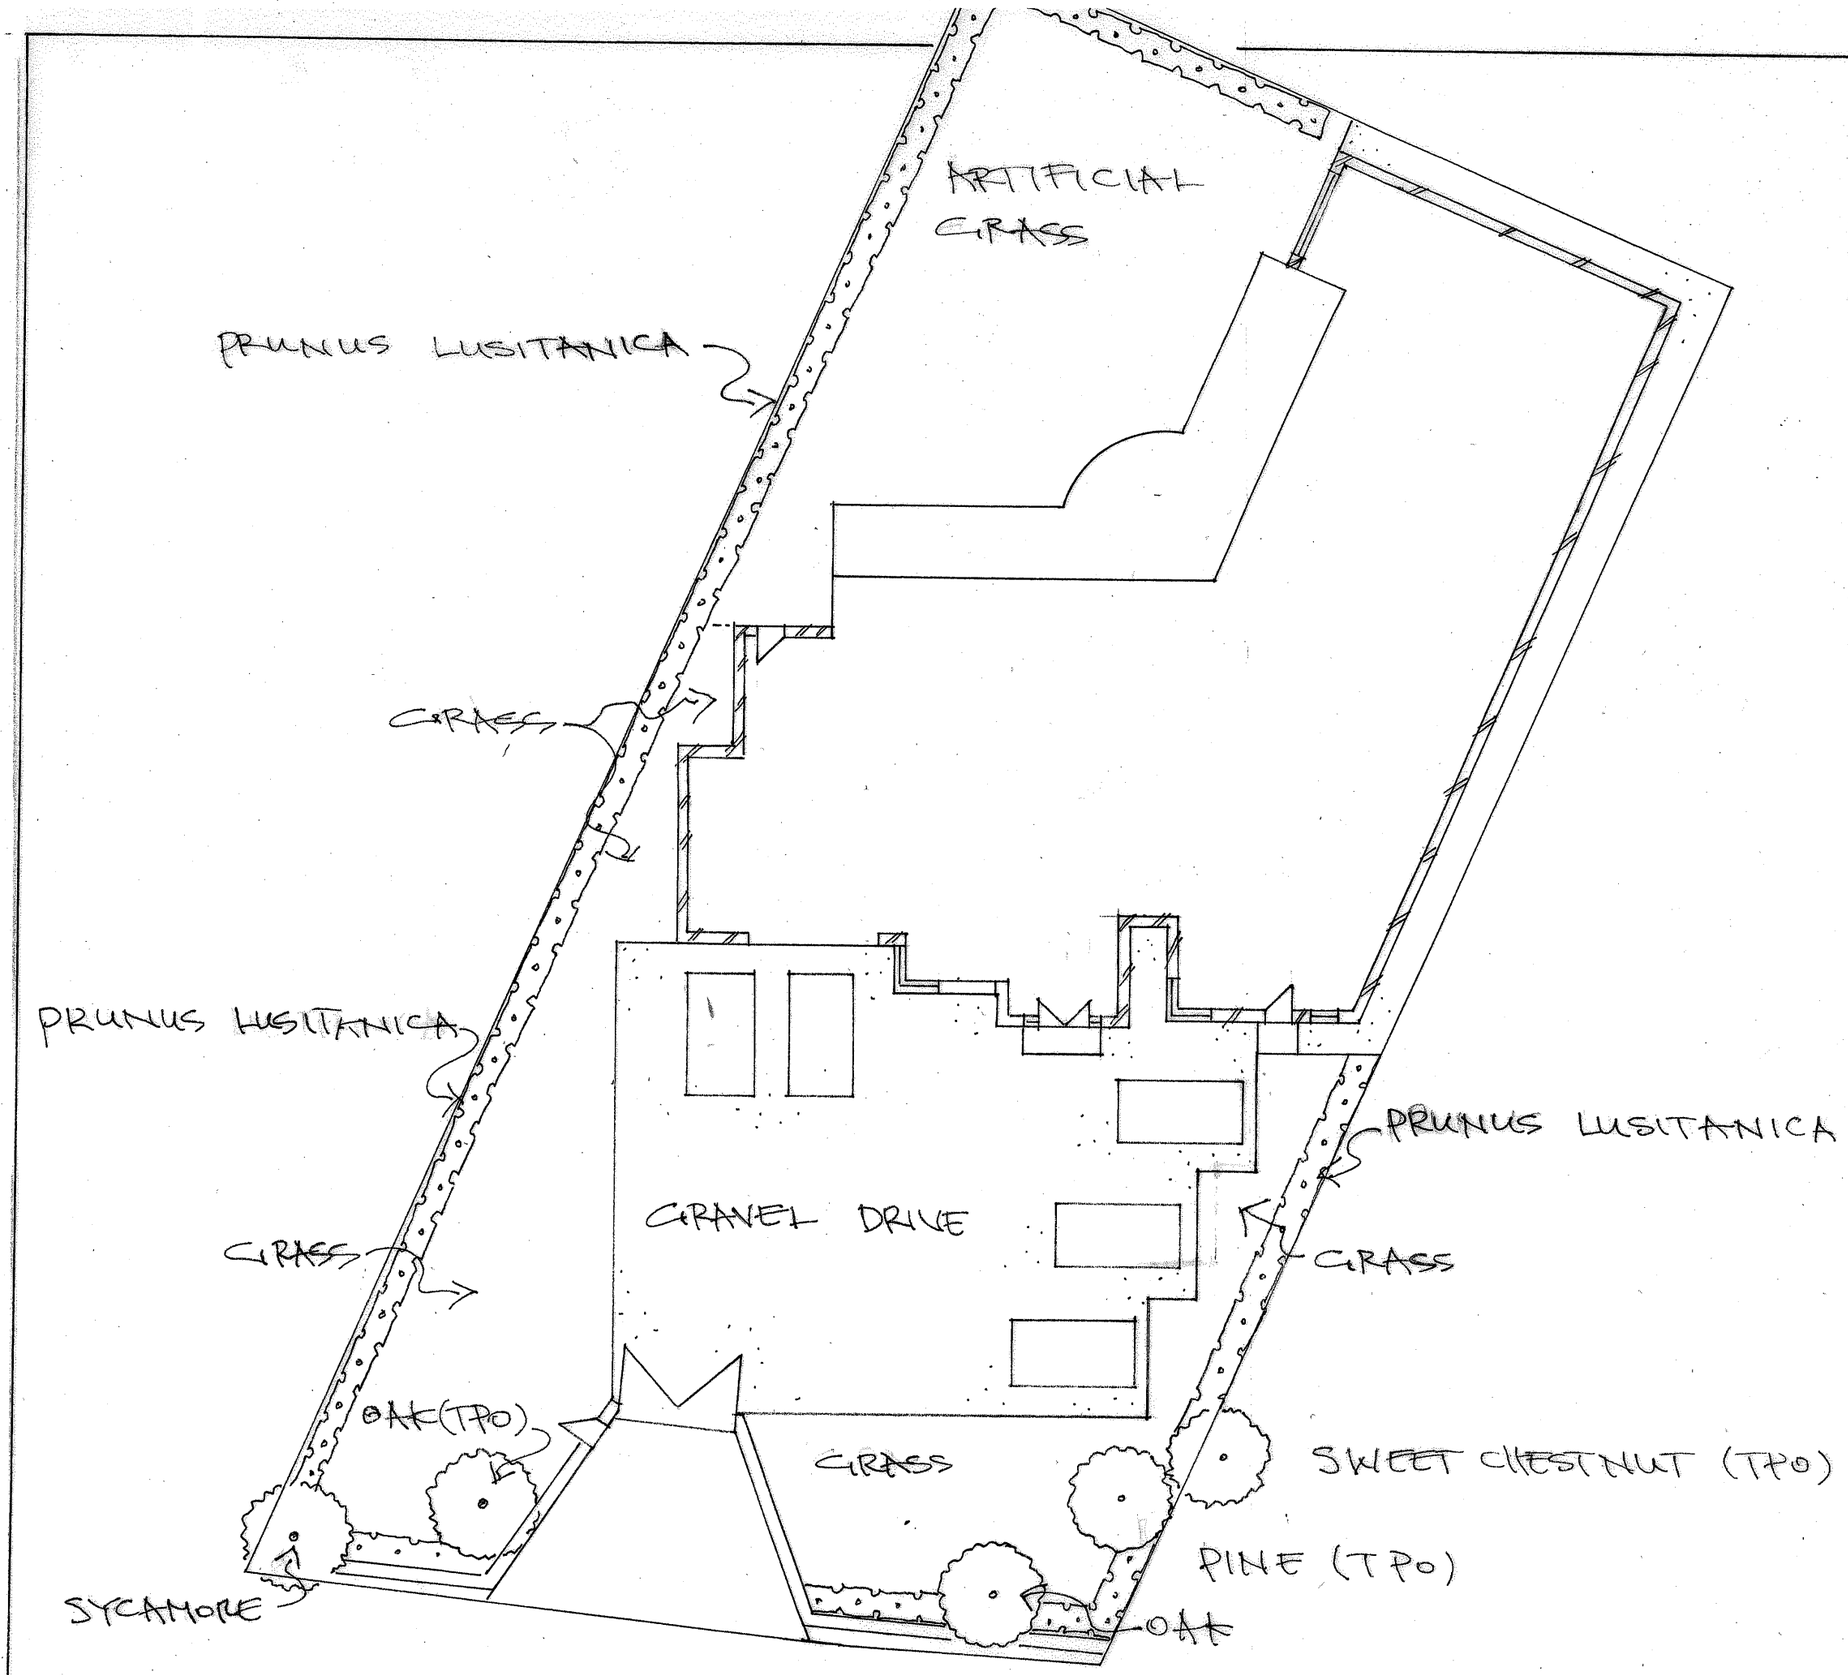

HEDGE : PRUNUS LUSITANICA 105M

KAREN CALVES

40 SINAH LANE, HATLING ISLAND, HAMPSHIRE, PO11 0HH

SCALE : 1:200.

DATE : 15.2.16

DESIGN : TRANSFORM