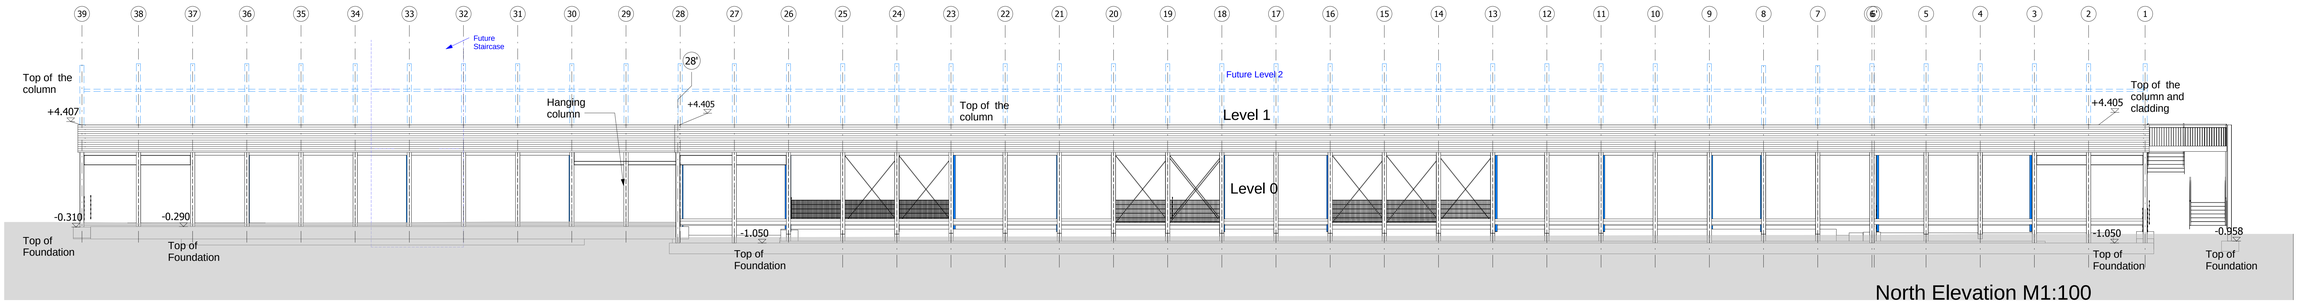

North Elevation M1:100

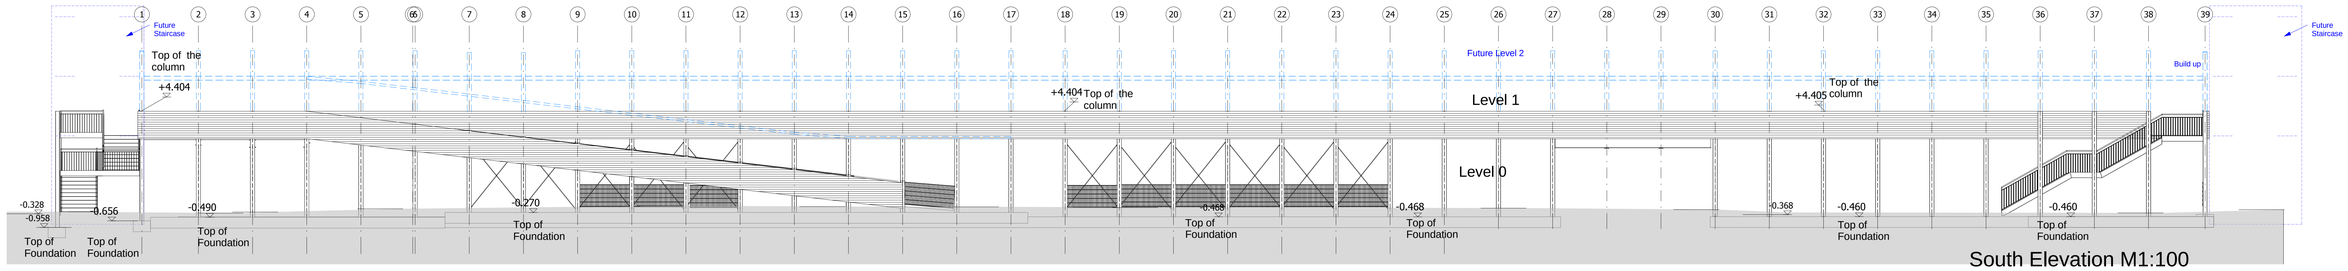

South Elevation M1:100

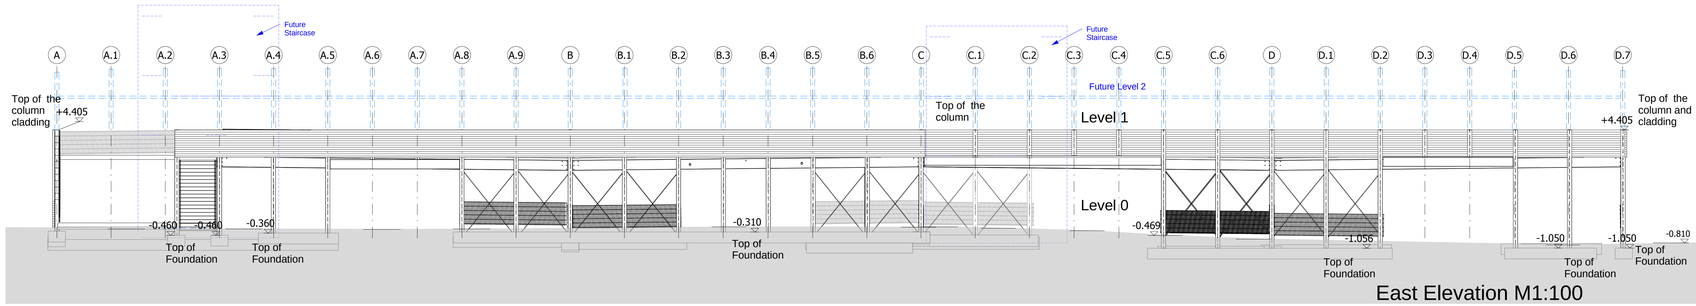

East Elevation M1:100

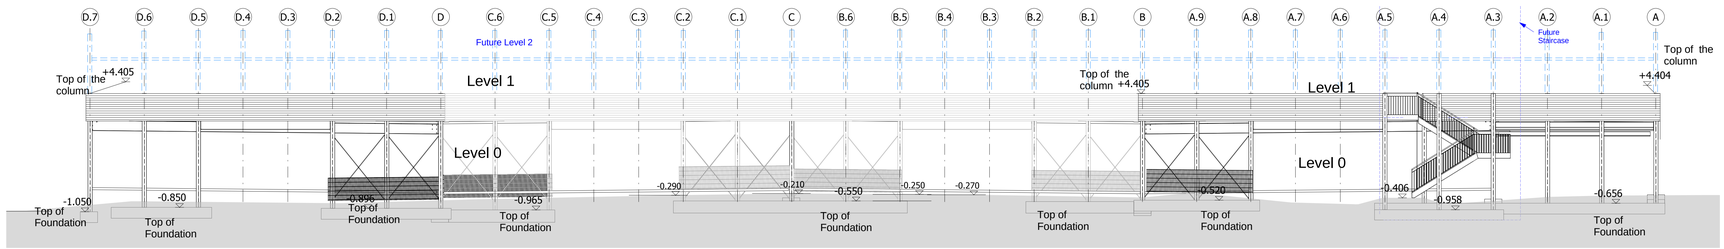

West Elevation M1:100

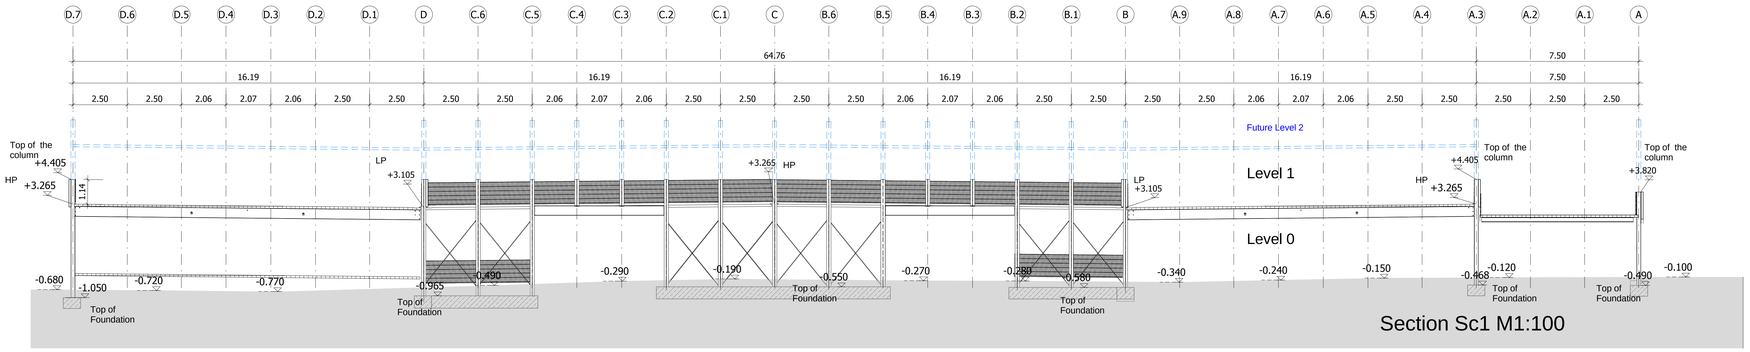

Section Sc1 M1:100

Vervielfältigungen jeder Art, elektronische Speicherung, Weitergabe an Dritte, Änderungen sowie Zuwiderhandlungen verpflichten zu Schadenersatz.
Copyright by dOURBECK Gmbh