


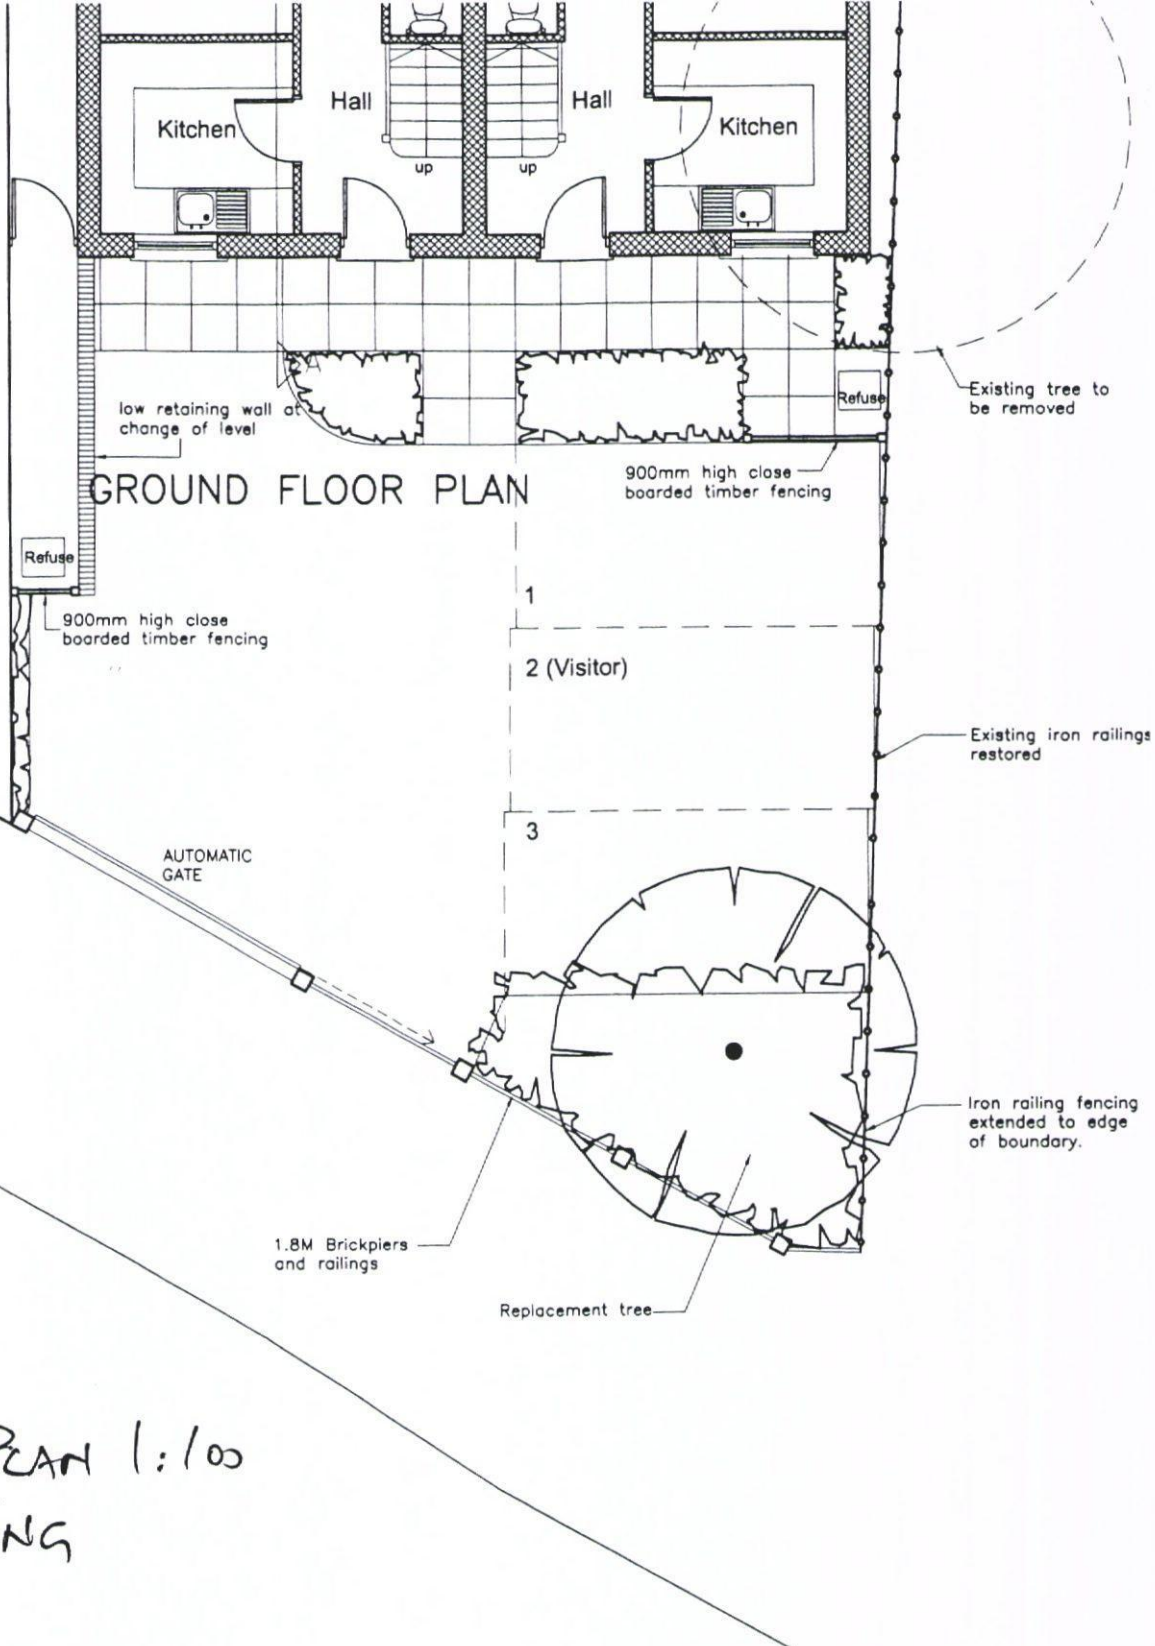

SITE PLAN 1:100
EXISTING

