


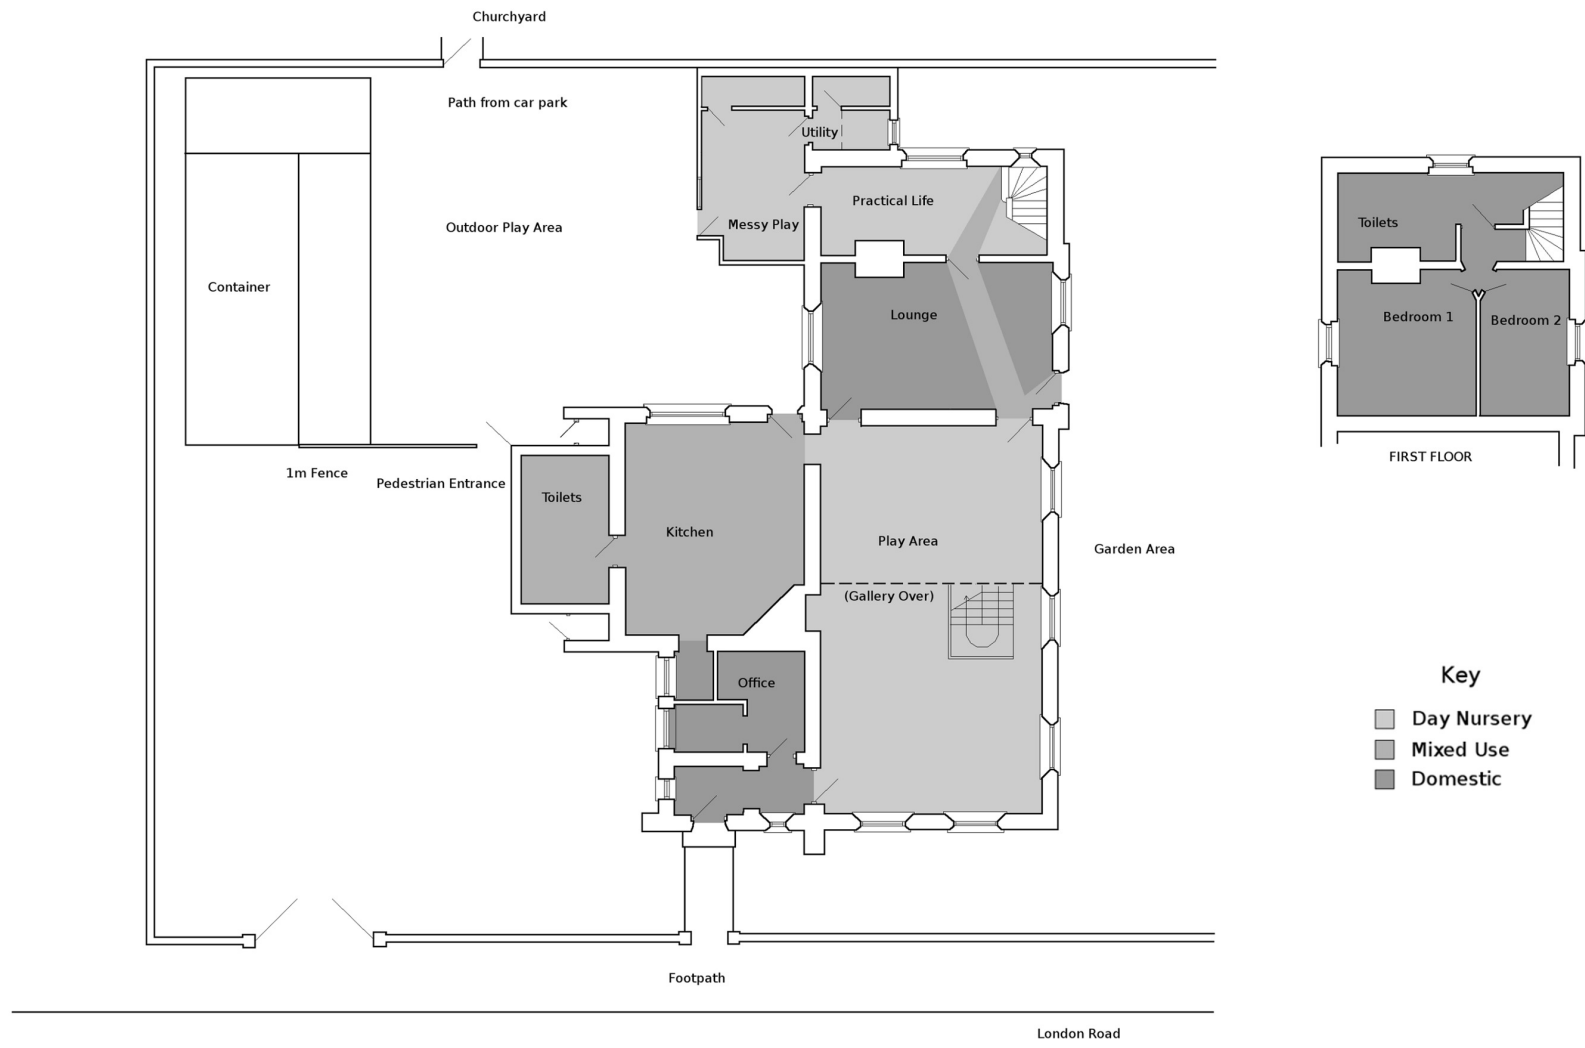

Existing Plan
Scale: 1:200 @A4