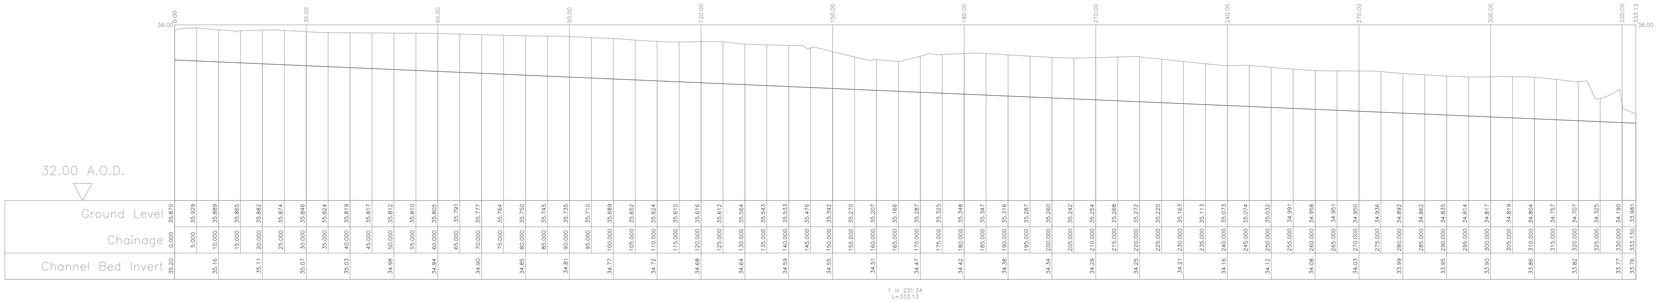

Water Course Ditch
Horiz. 1:500 Vert. 1:50

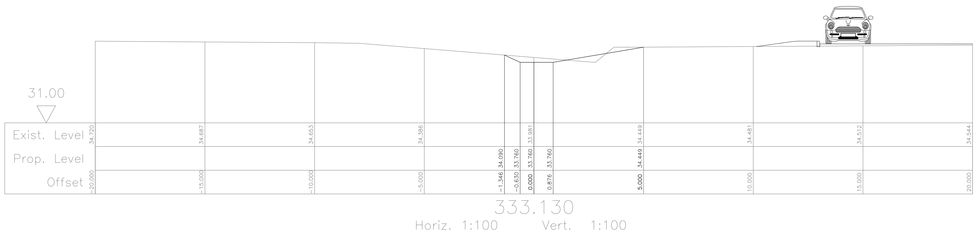

333.130
Horiz. 1:100 Vert. 1:100

330.000
Horiz. 1:100 Vert. 1:100

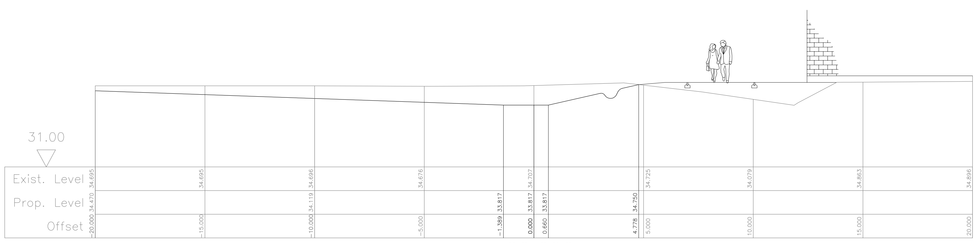

320.000
Horiz. 1:100 Vert. 1:100

310.000
Horiz. 1:100 Vert. 1:100

300.000
Horiz. 1:100 Vert. 1:100

Construction Notes:

1. Do not scale from this drawing.
2. All dimensions in metres.
3. All levels relate to ordnance datum.

REV. No.	DATE	DESCRIPTION	INITIALS
B	10.05.12	Rip Rap and Gabion mattresses removed	CP
A	23.02.12	Watercourse Rip Rap locations amended	CP

Client: TaylorWimpey plc

Project: Waterlooville Phase 3 & 4

Title: Watercourse Diversion Cross & Long Sections (6 of 7)

MJA CONSULTING
CIVIL AND STRUCTURAL ENGINEERS
58-62 Ock Street, Abingdon
Oxon, OX14 5BZ
Tel: 01235 555173
Fax: 01235 523226

Scale	Date	Drawing No.	Rev
1:100@A0	23.01.12	4576:76	B

Checked: AMc Drawn: CP

© This drawing is the copyright of Michael A Jennings Associates Limited and may not be copied, altered or reproduced in any way without their permission.