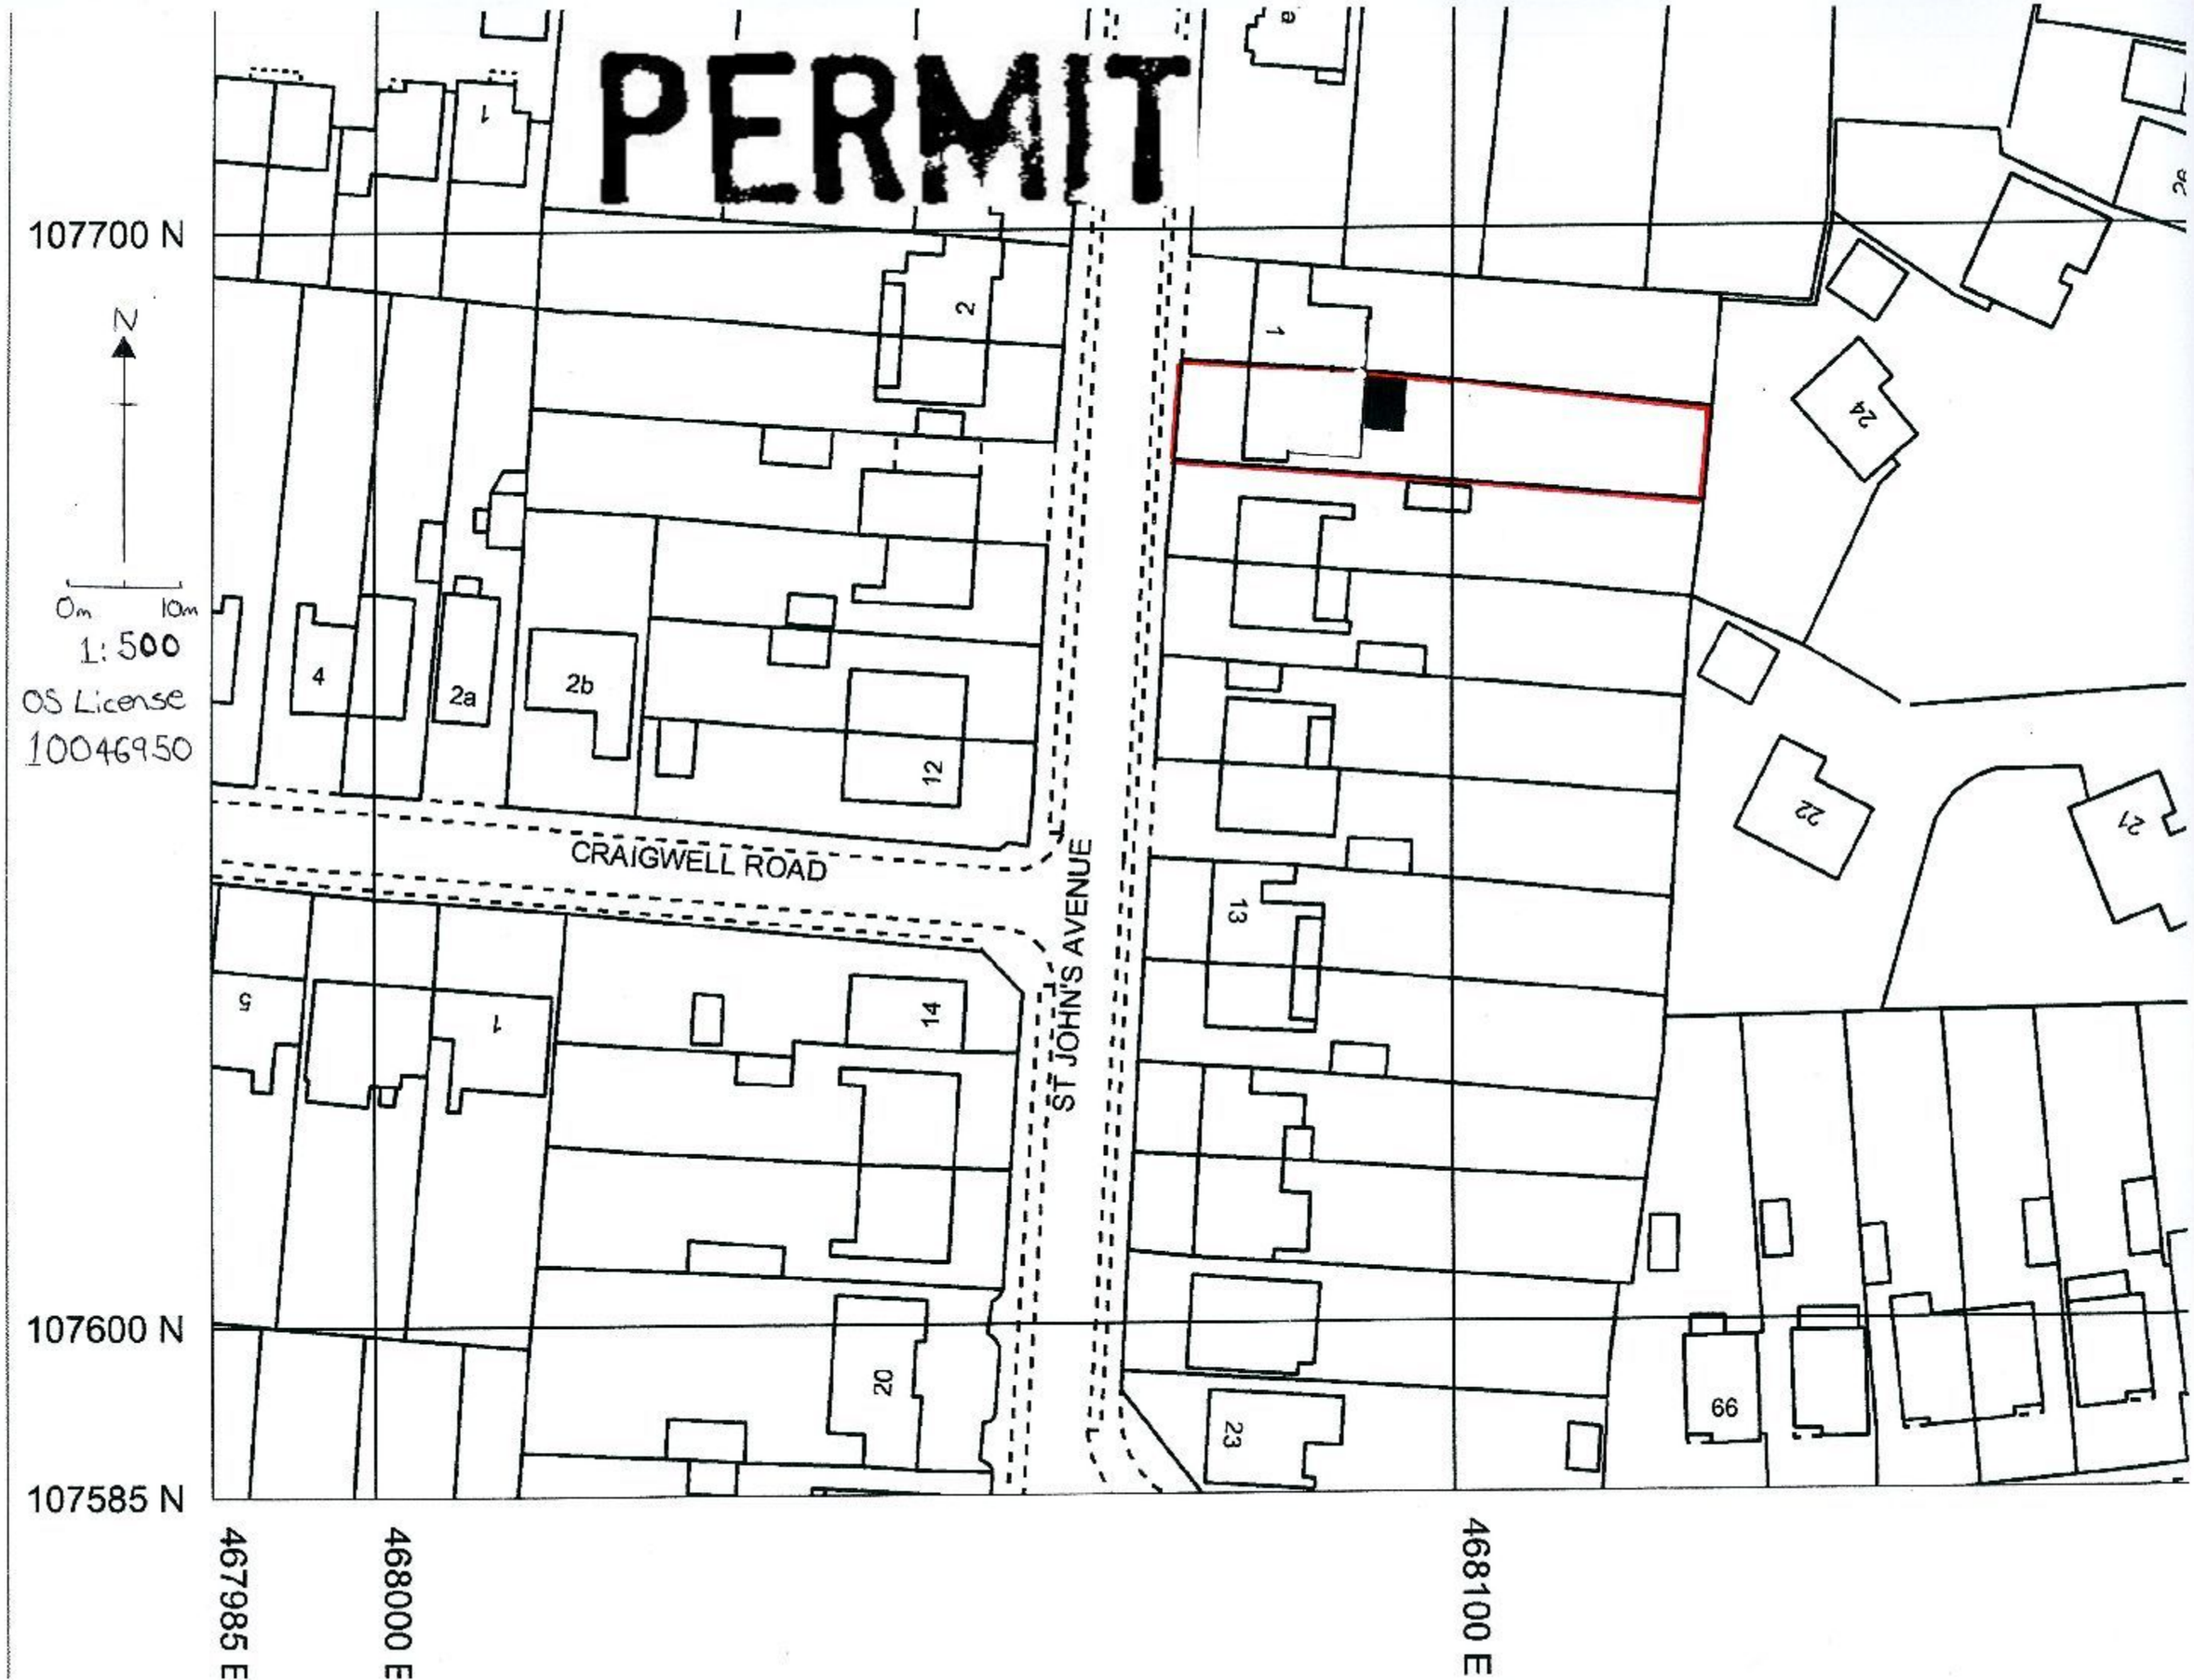
PERMIT
107700 N
107600 N
107585 N
N
0m
10m
1:500
OS License
10046950
CRAIGWELL ROAD
ST JOHN'S AVENUE
1
2
2a
2b
4
12
13
14
20
23
24
22
21
66
5
467985 E
468000 E
468100 E