


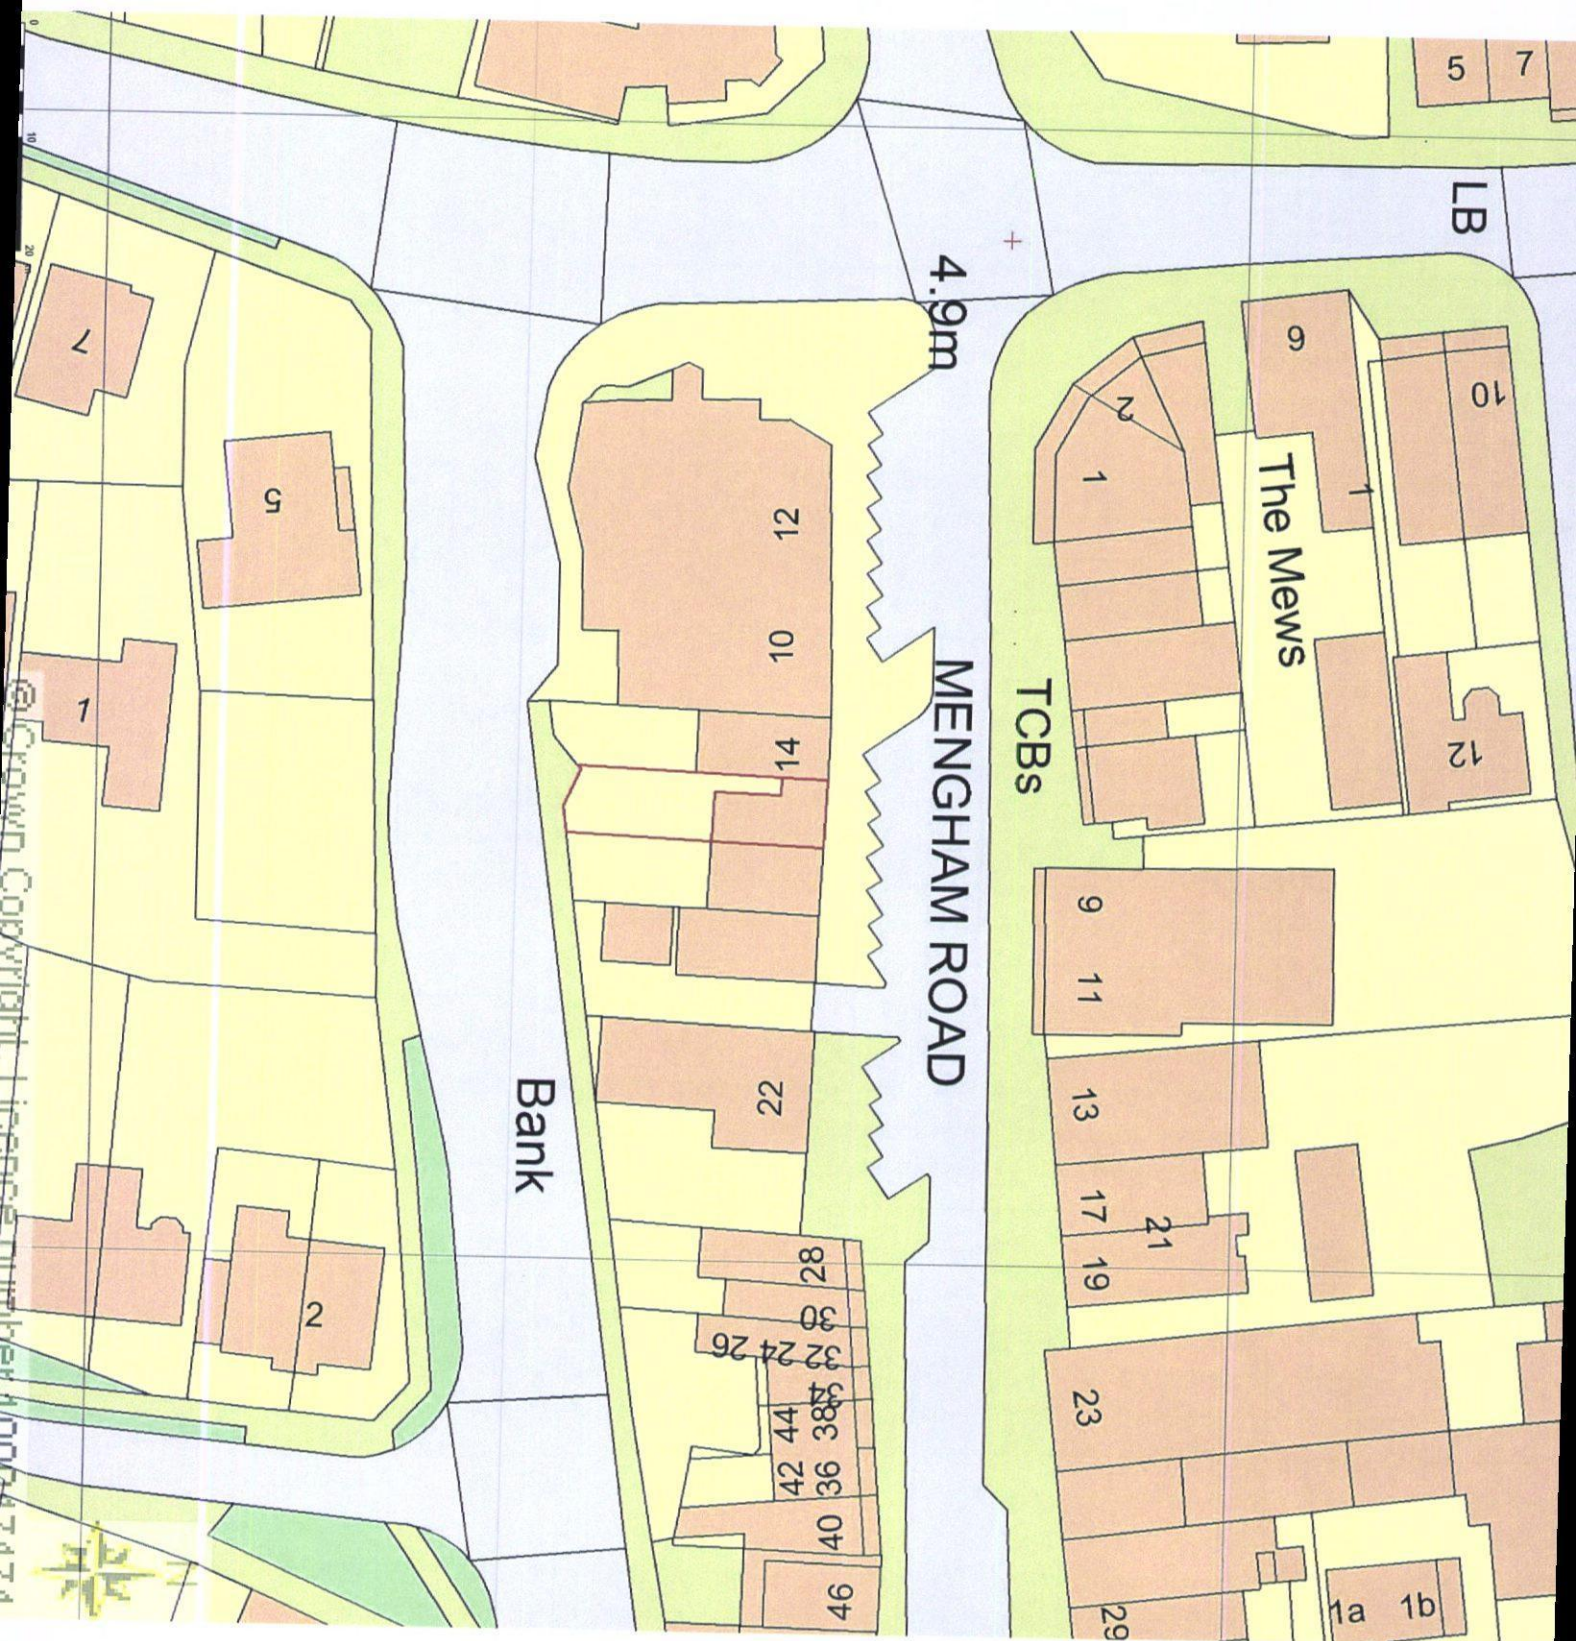

SCALE:
1:1250
STREETWIDE