REFUSE

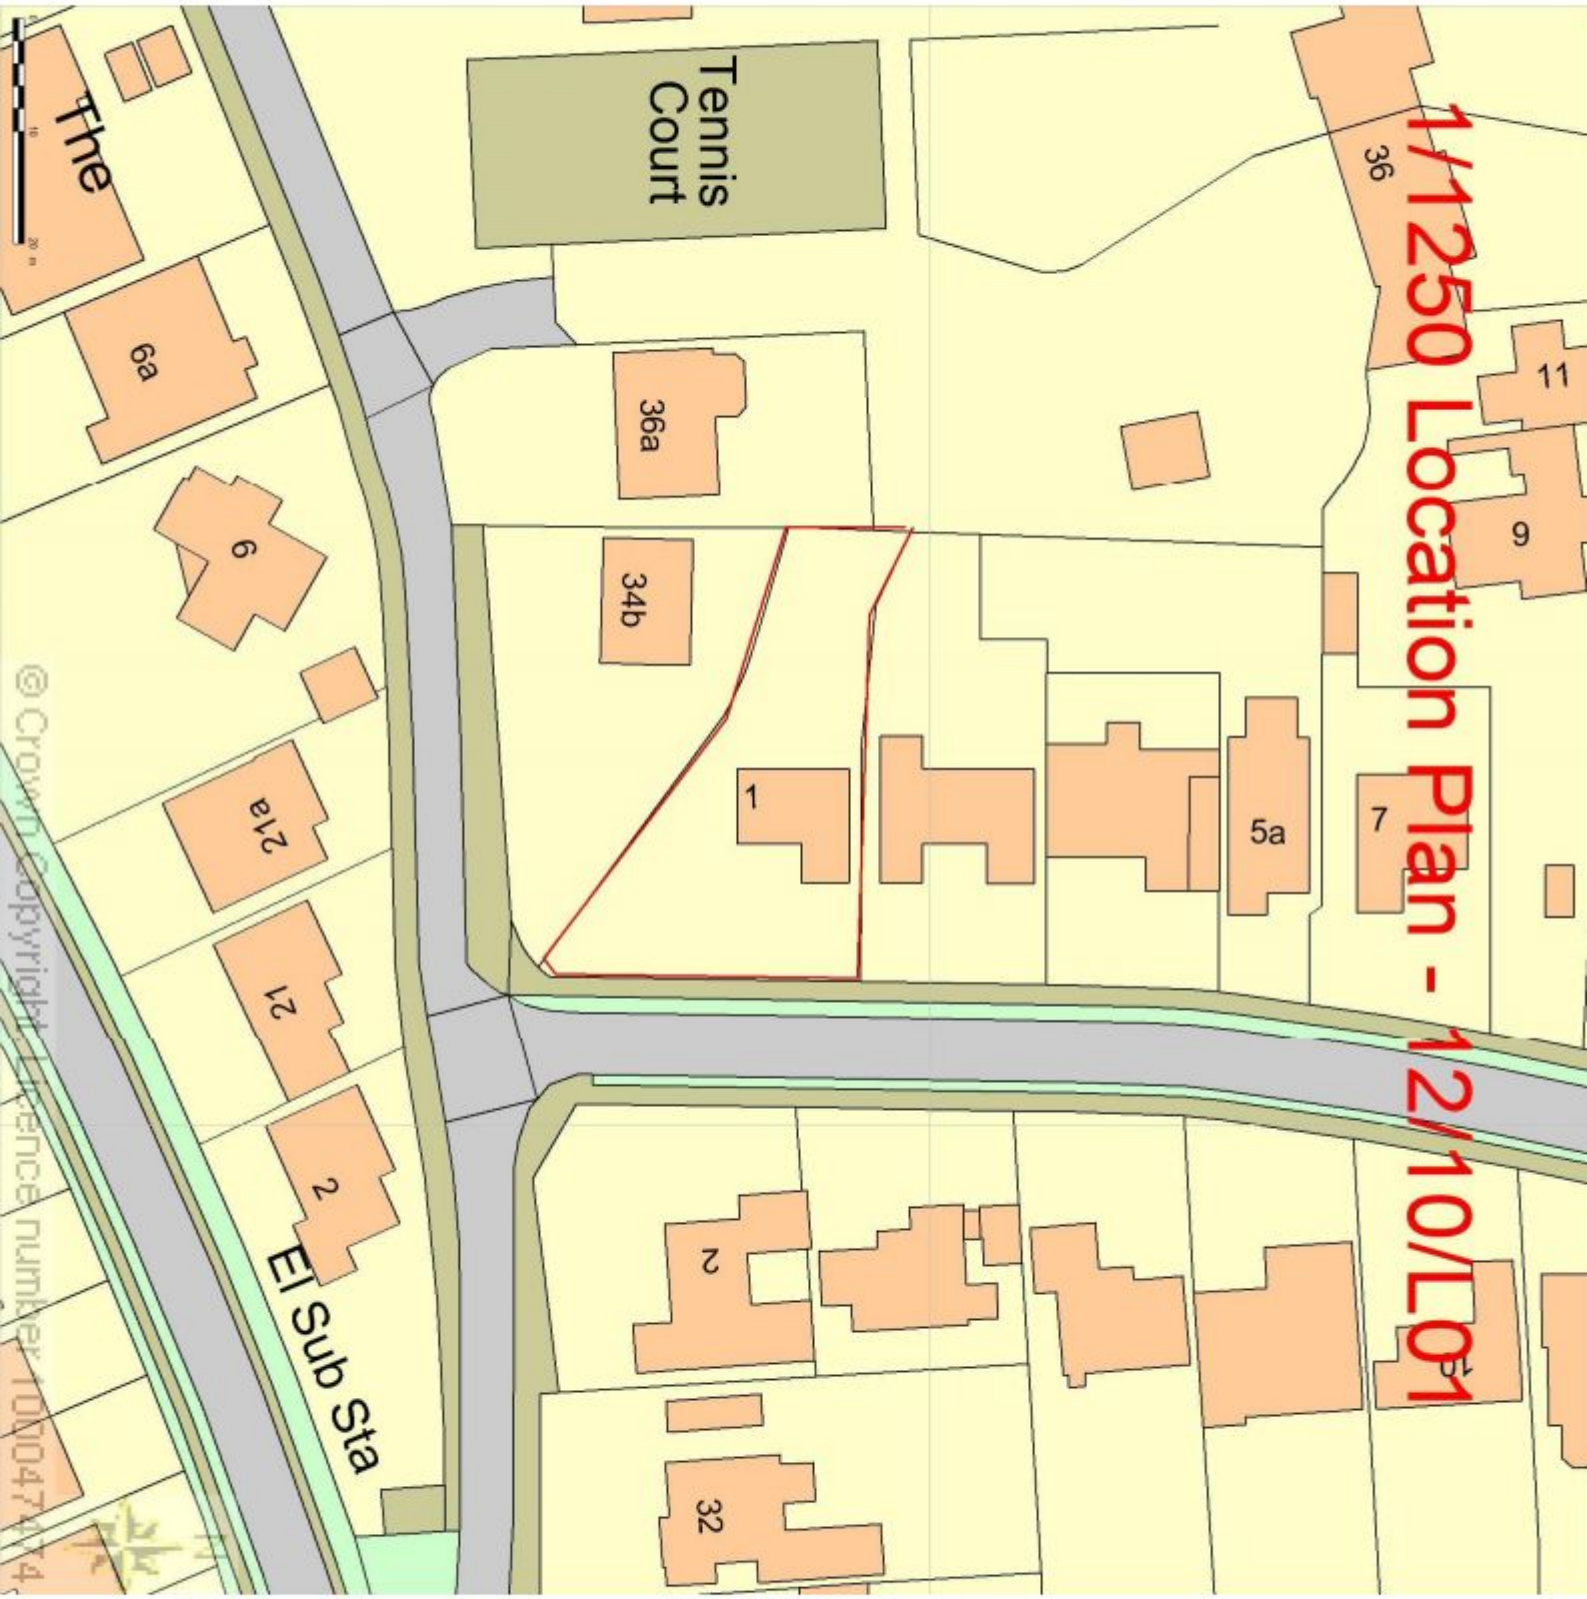
1/1250 Location Plan - 12/10/L01
Tennis Court
The
6a
6
21a
21
2
El Sub Sta
36a
34b
1
36
11
9
7
5a
32
© Crown Copyright Licence number 100047474