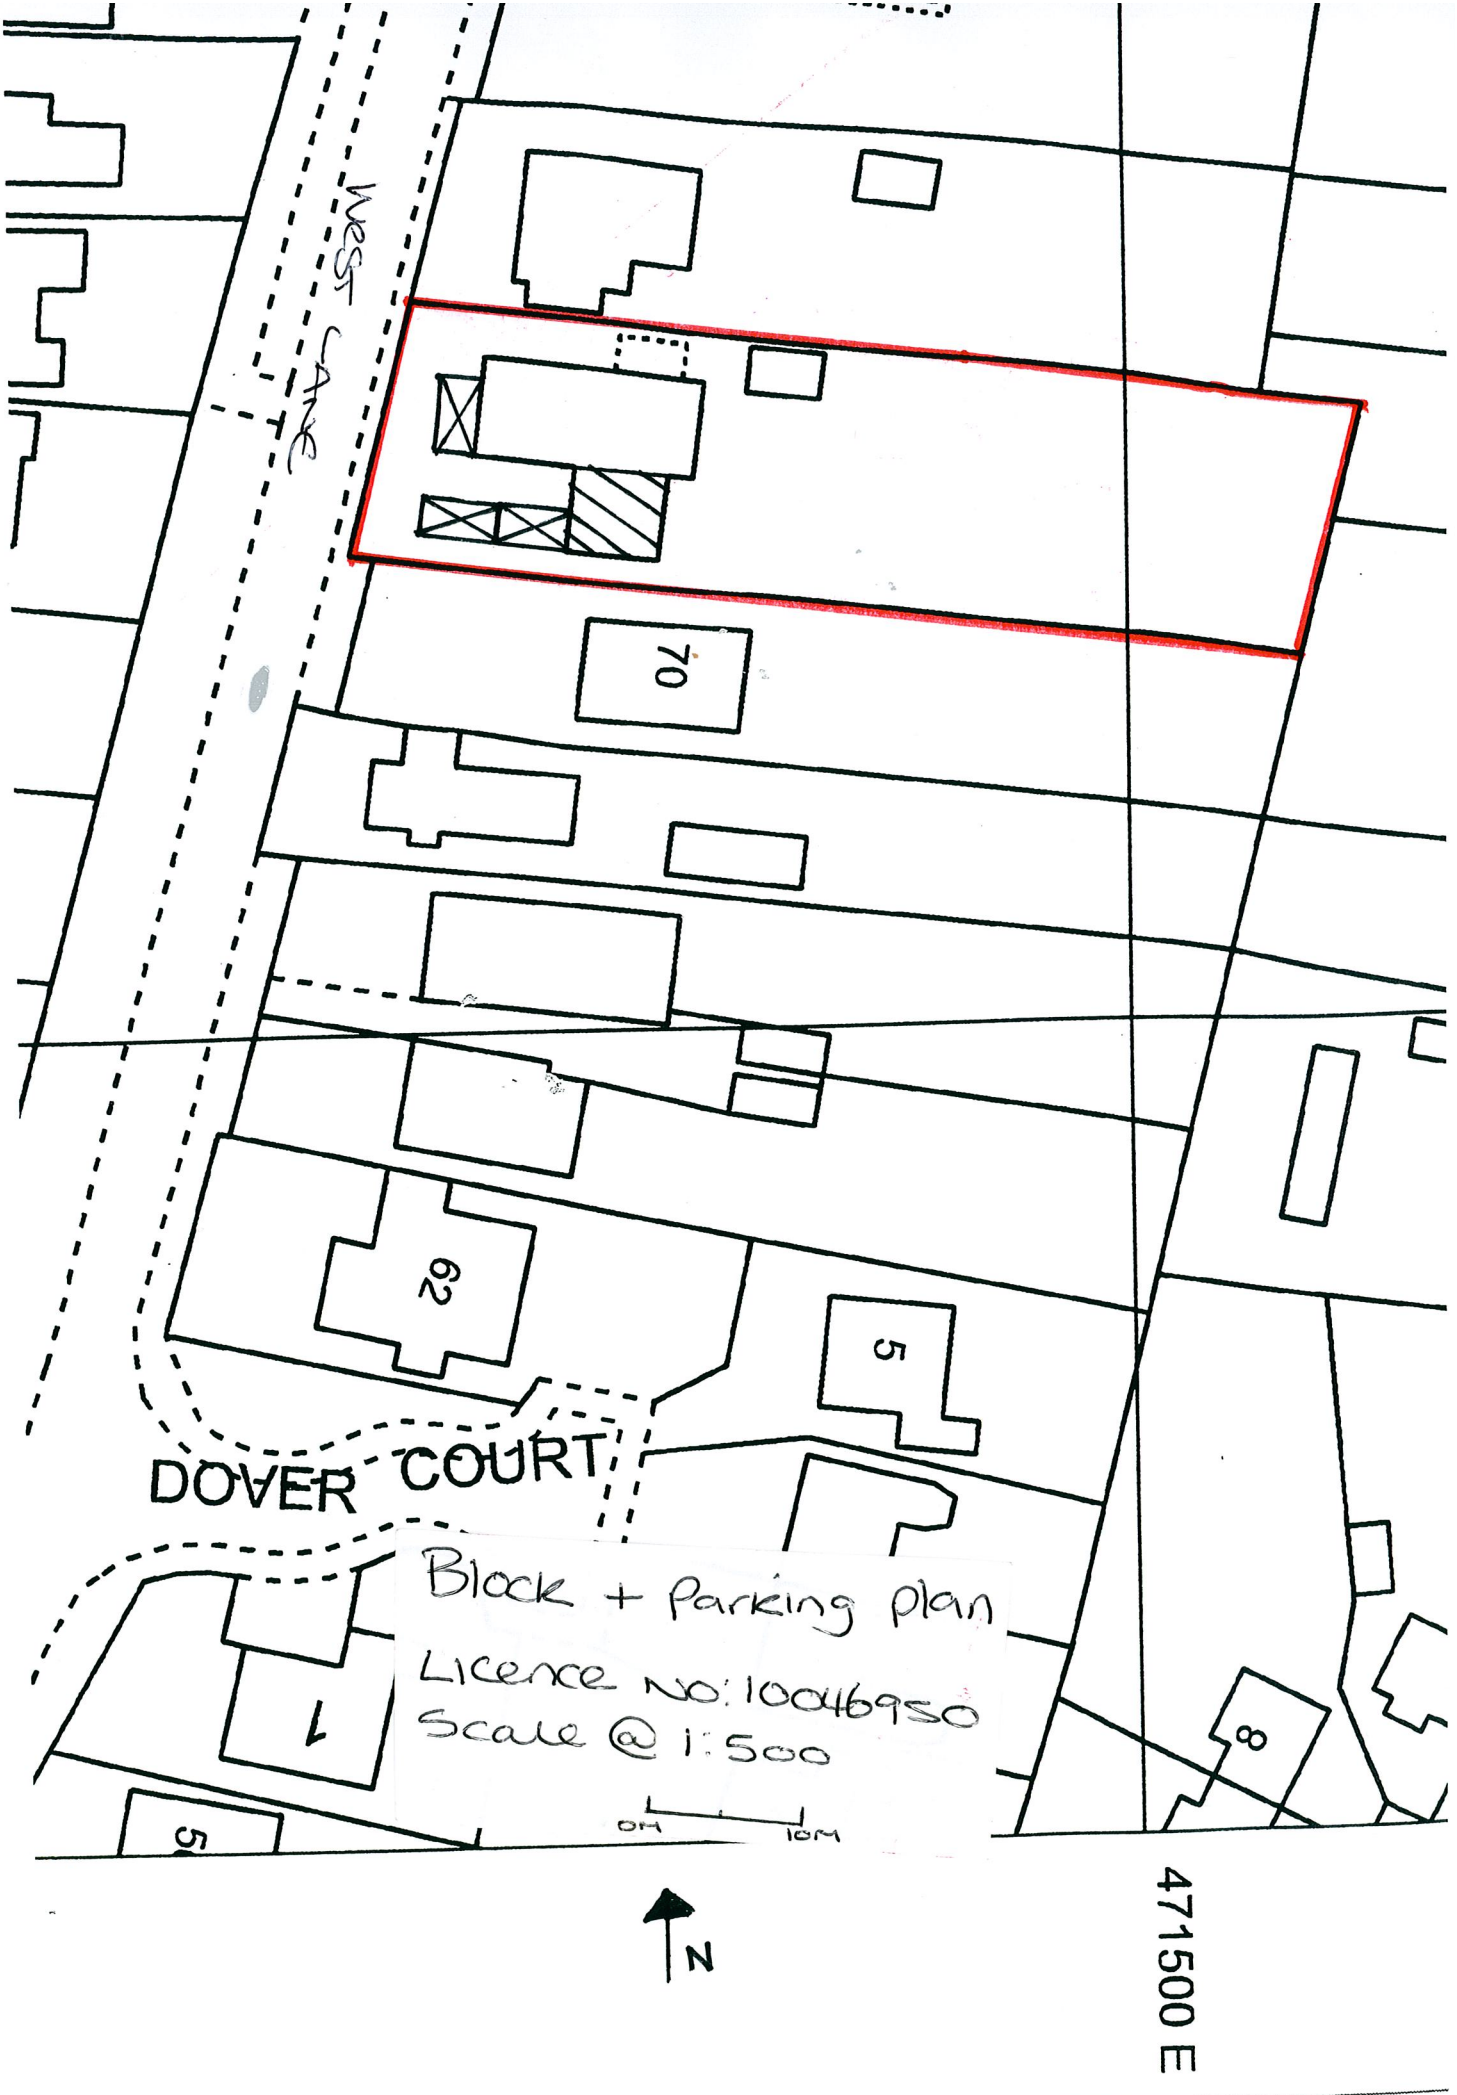
West Lane
70
92
5
DOVER COURT
1
8
Block + Parking plan
Licence No: 100046950
Scale @ 1:500
0M
10M
N
471500 E