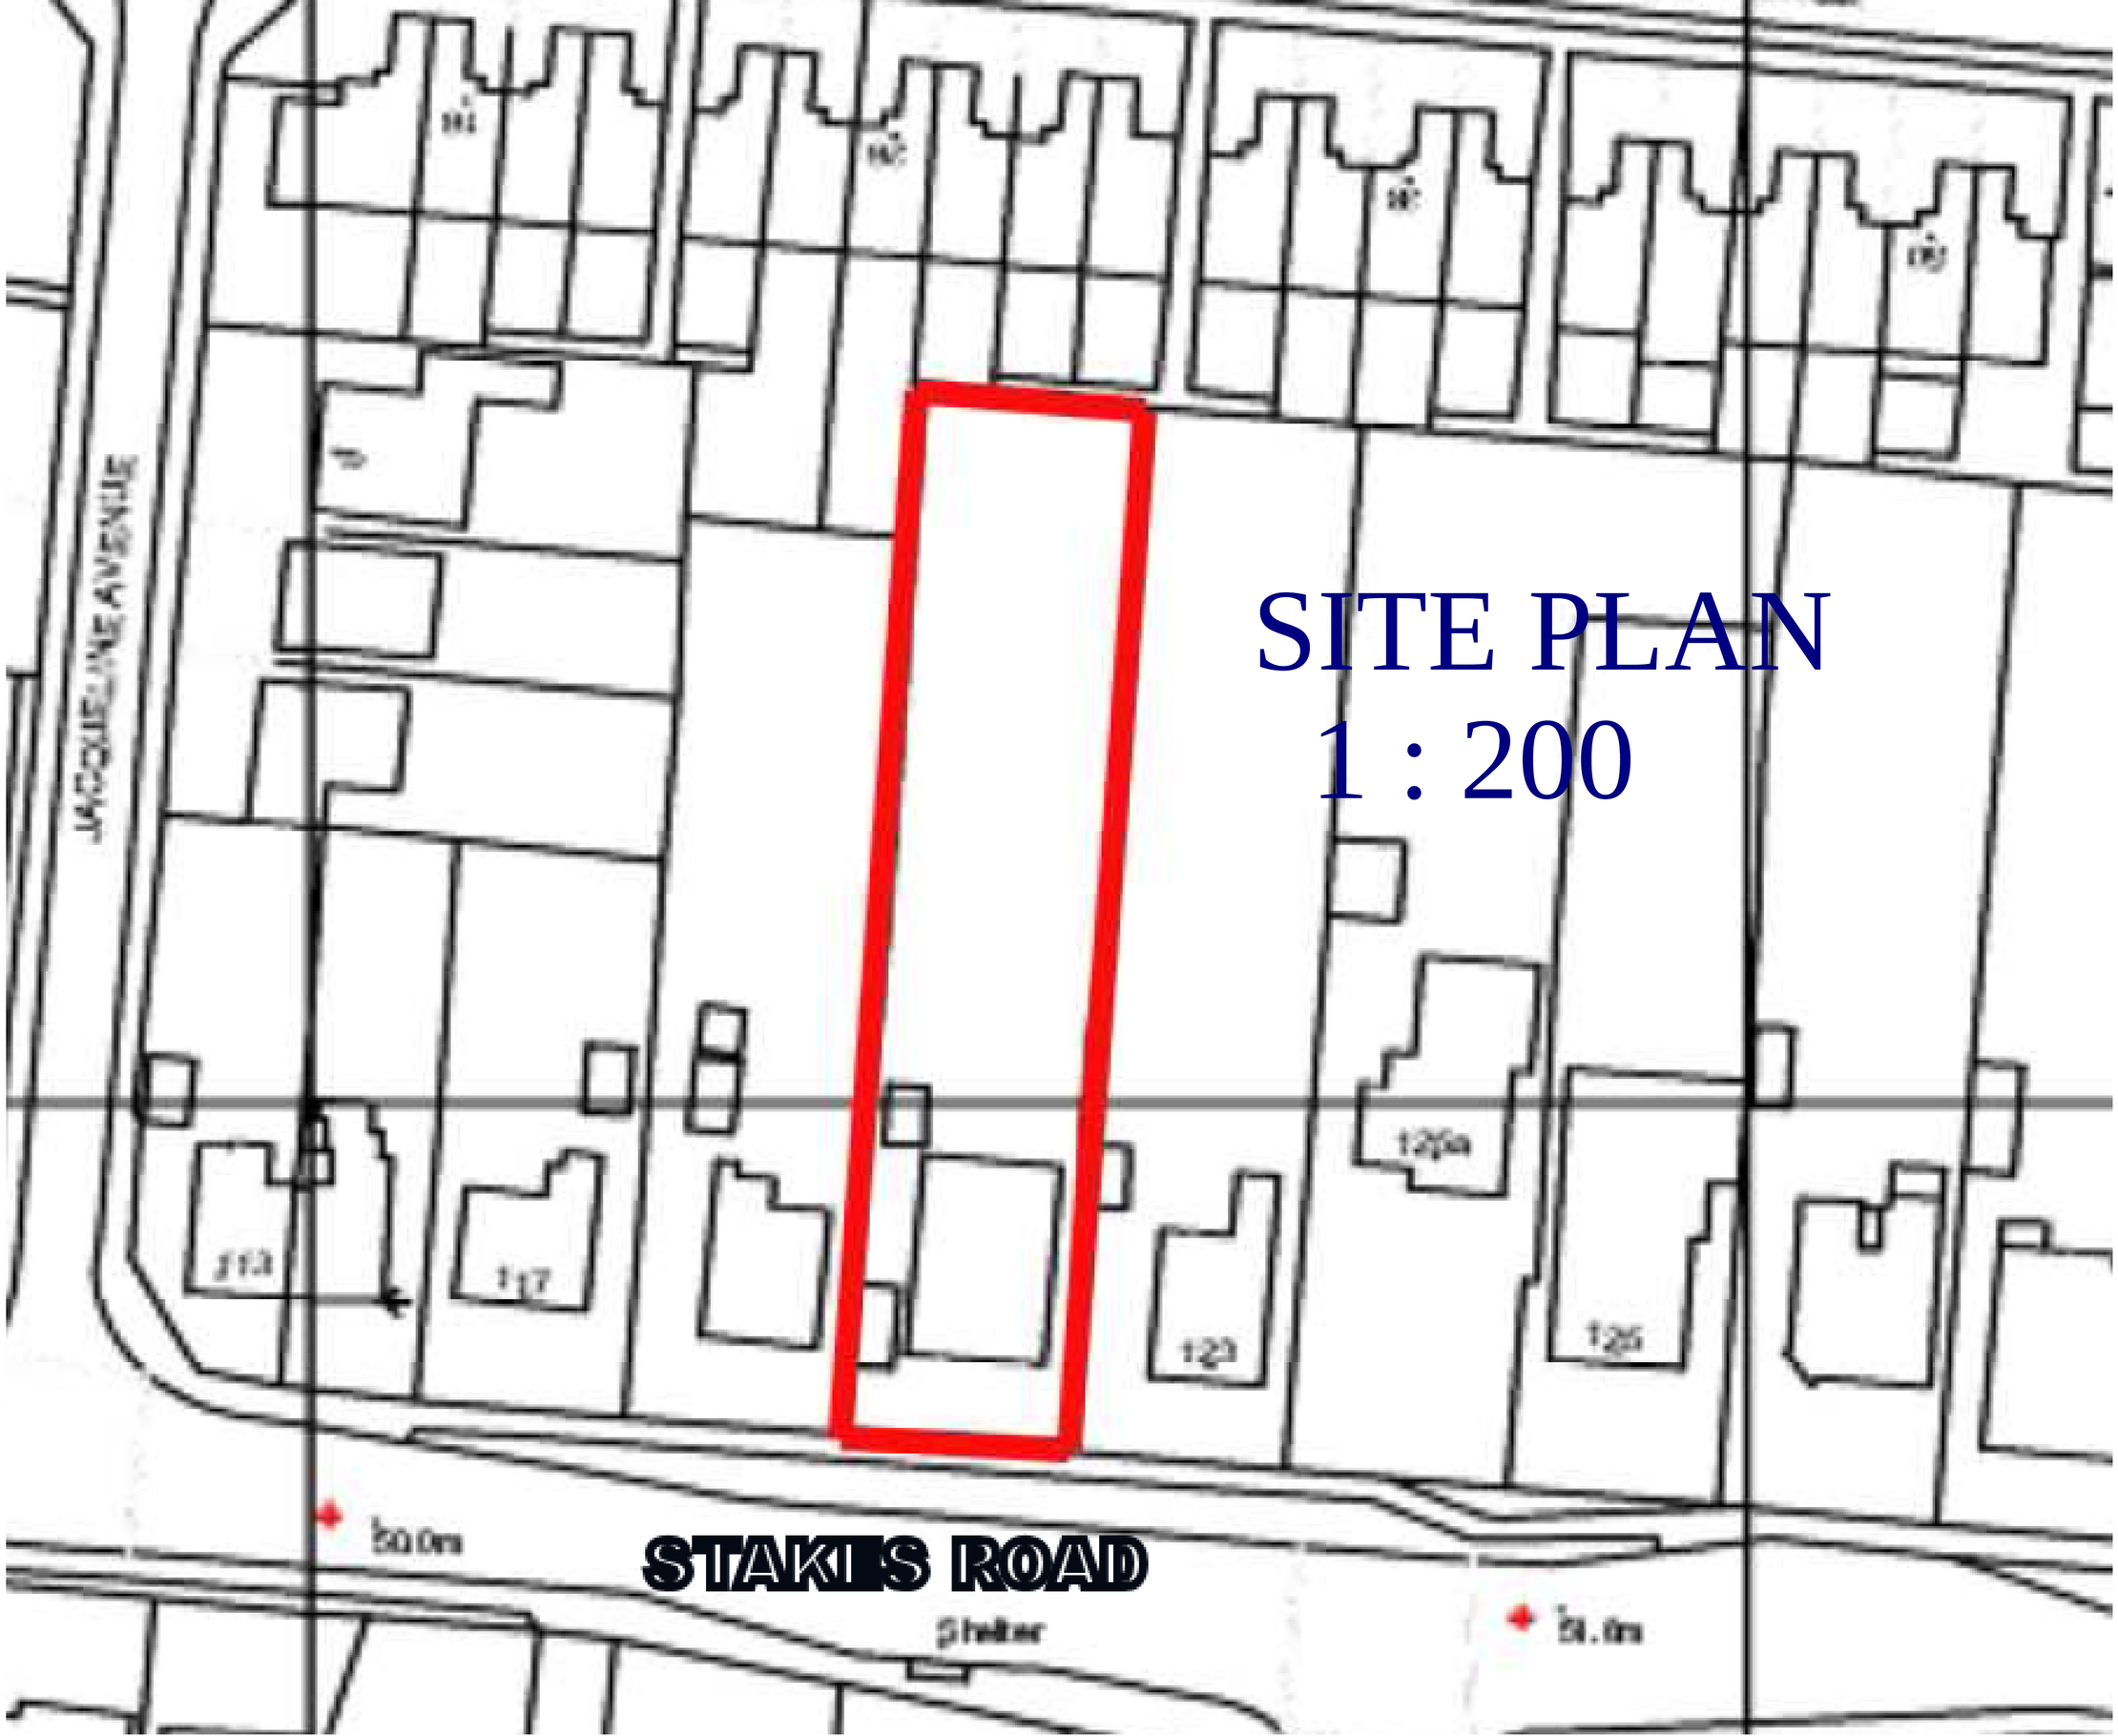
JACQUELINE AVENUE
SITE PLAN
1 : 200
113
117
123
125a
125
STAKIS ROAD
Shelter