PERMIT

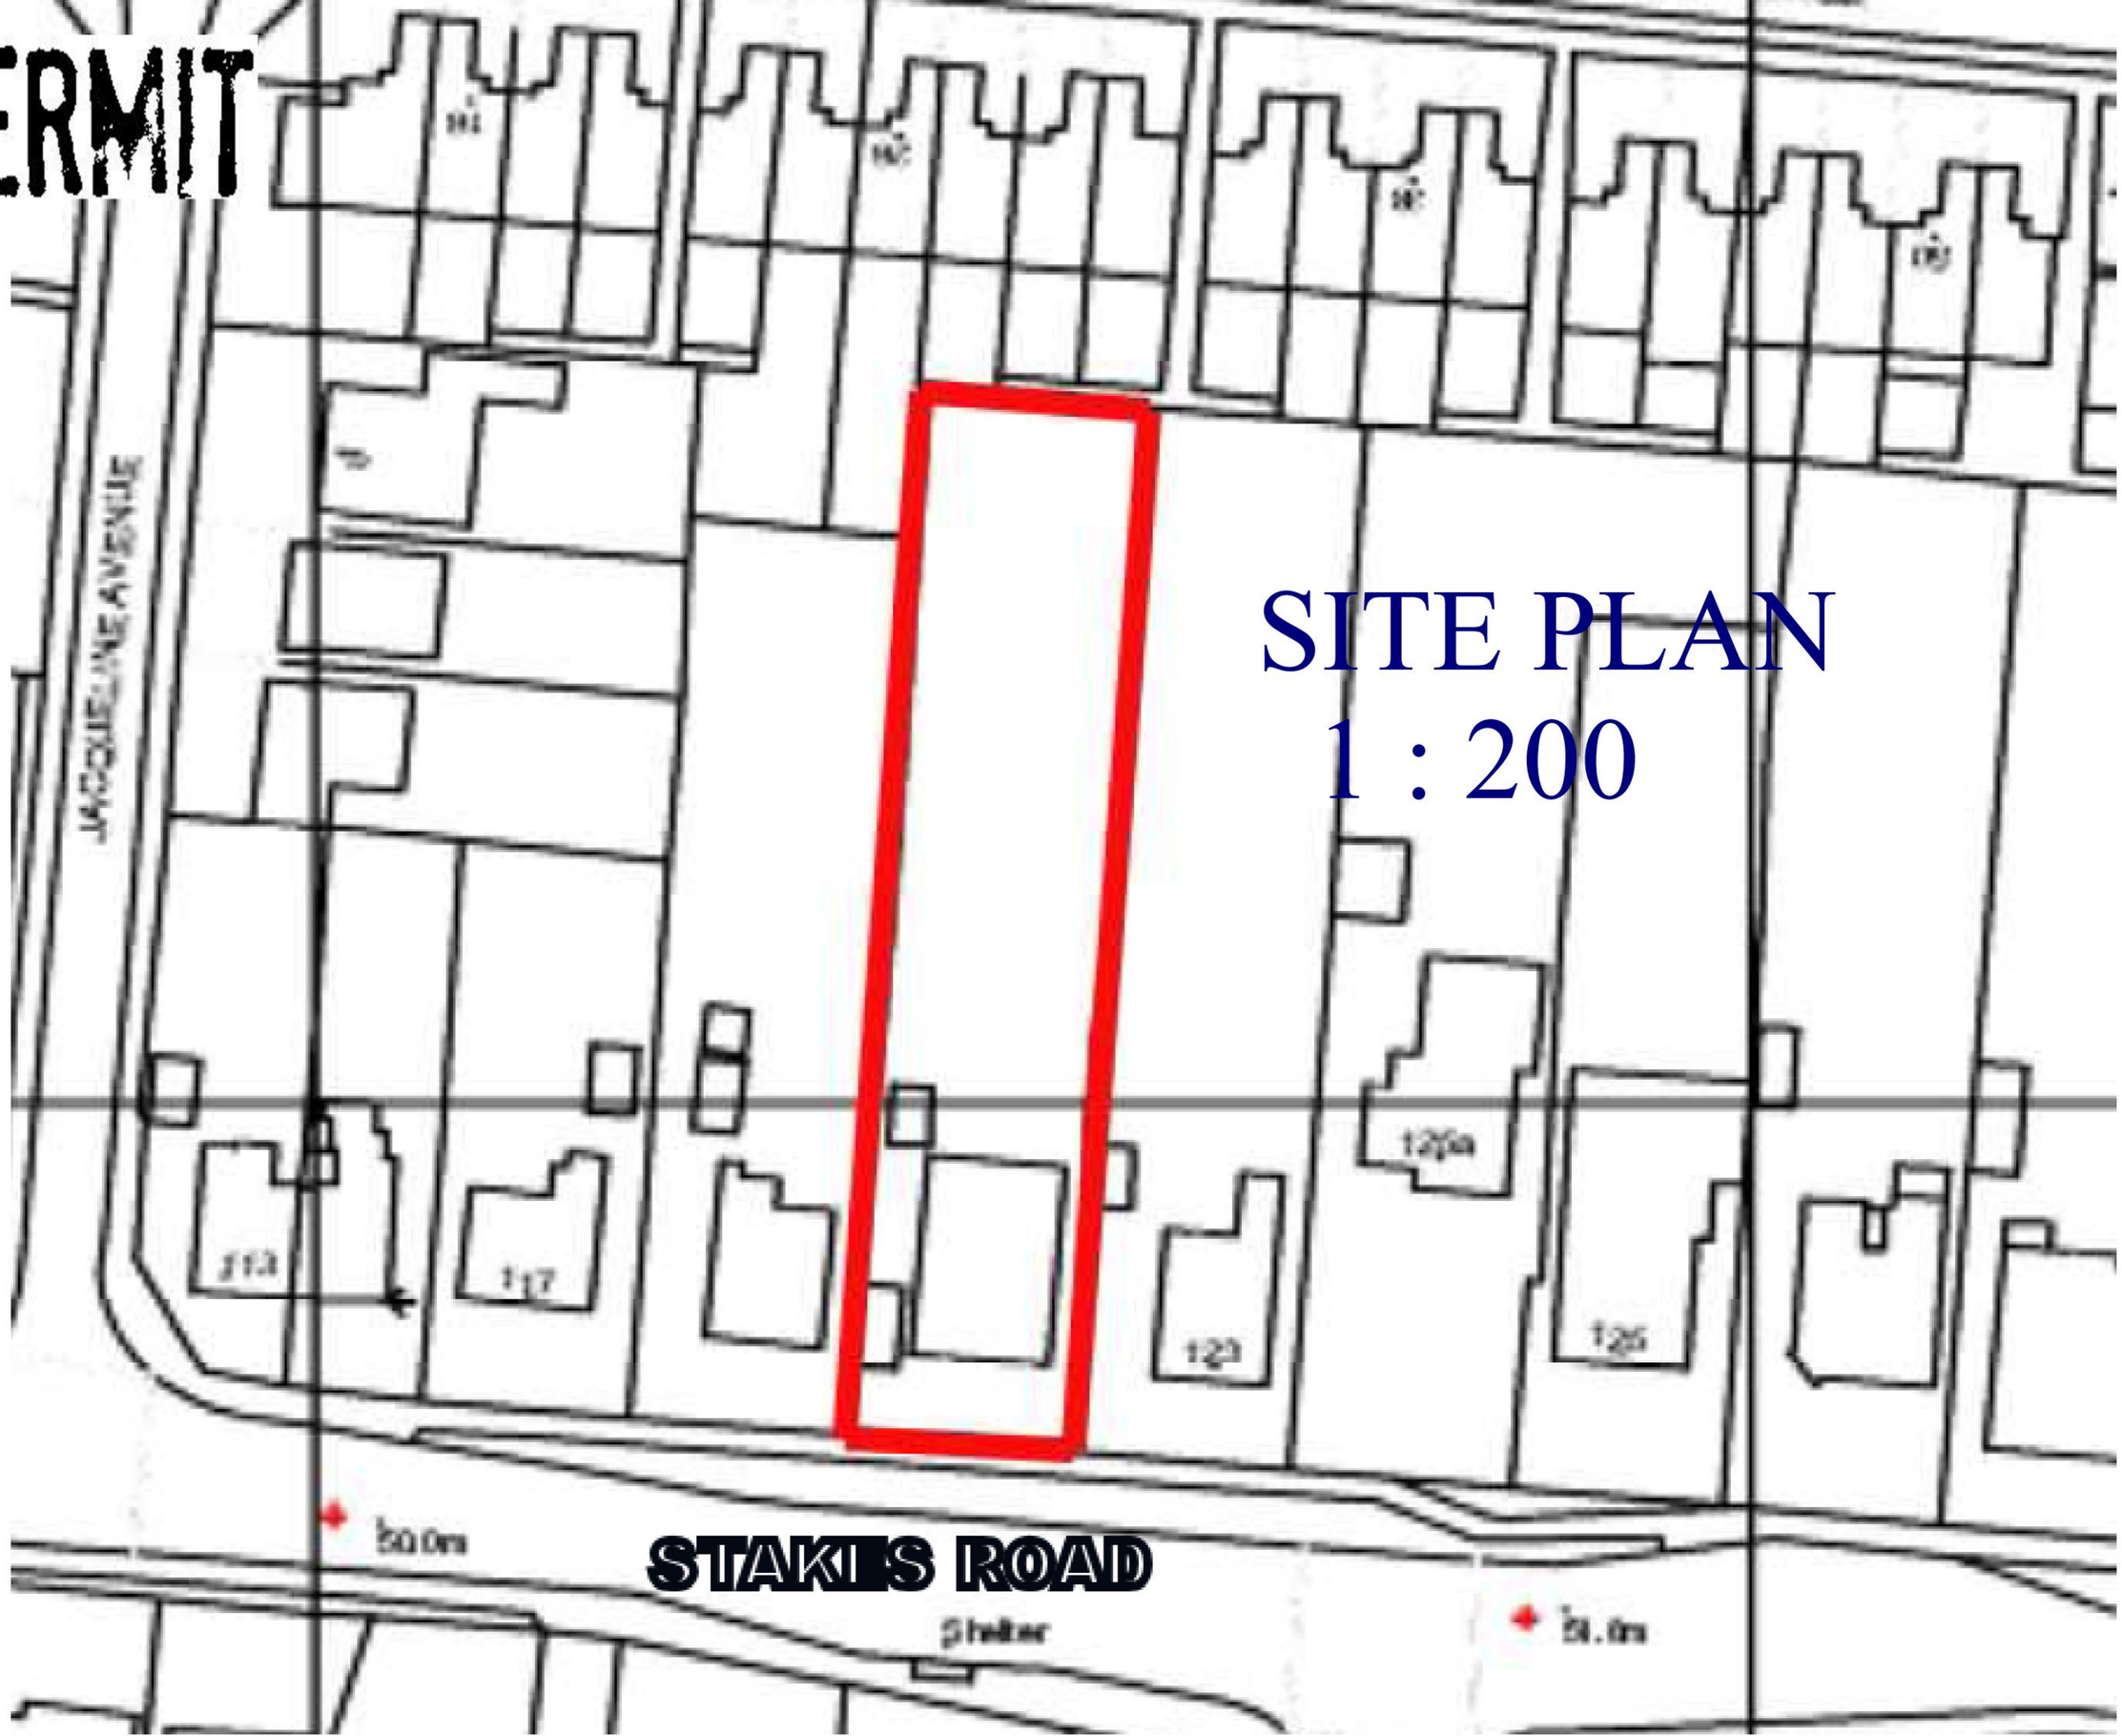

SITE PLAN
1 : 200