PERMIT

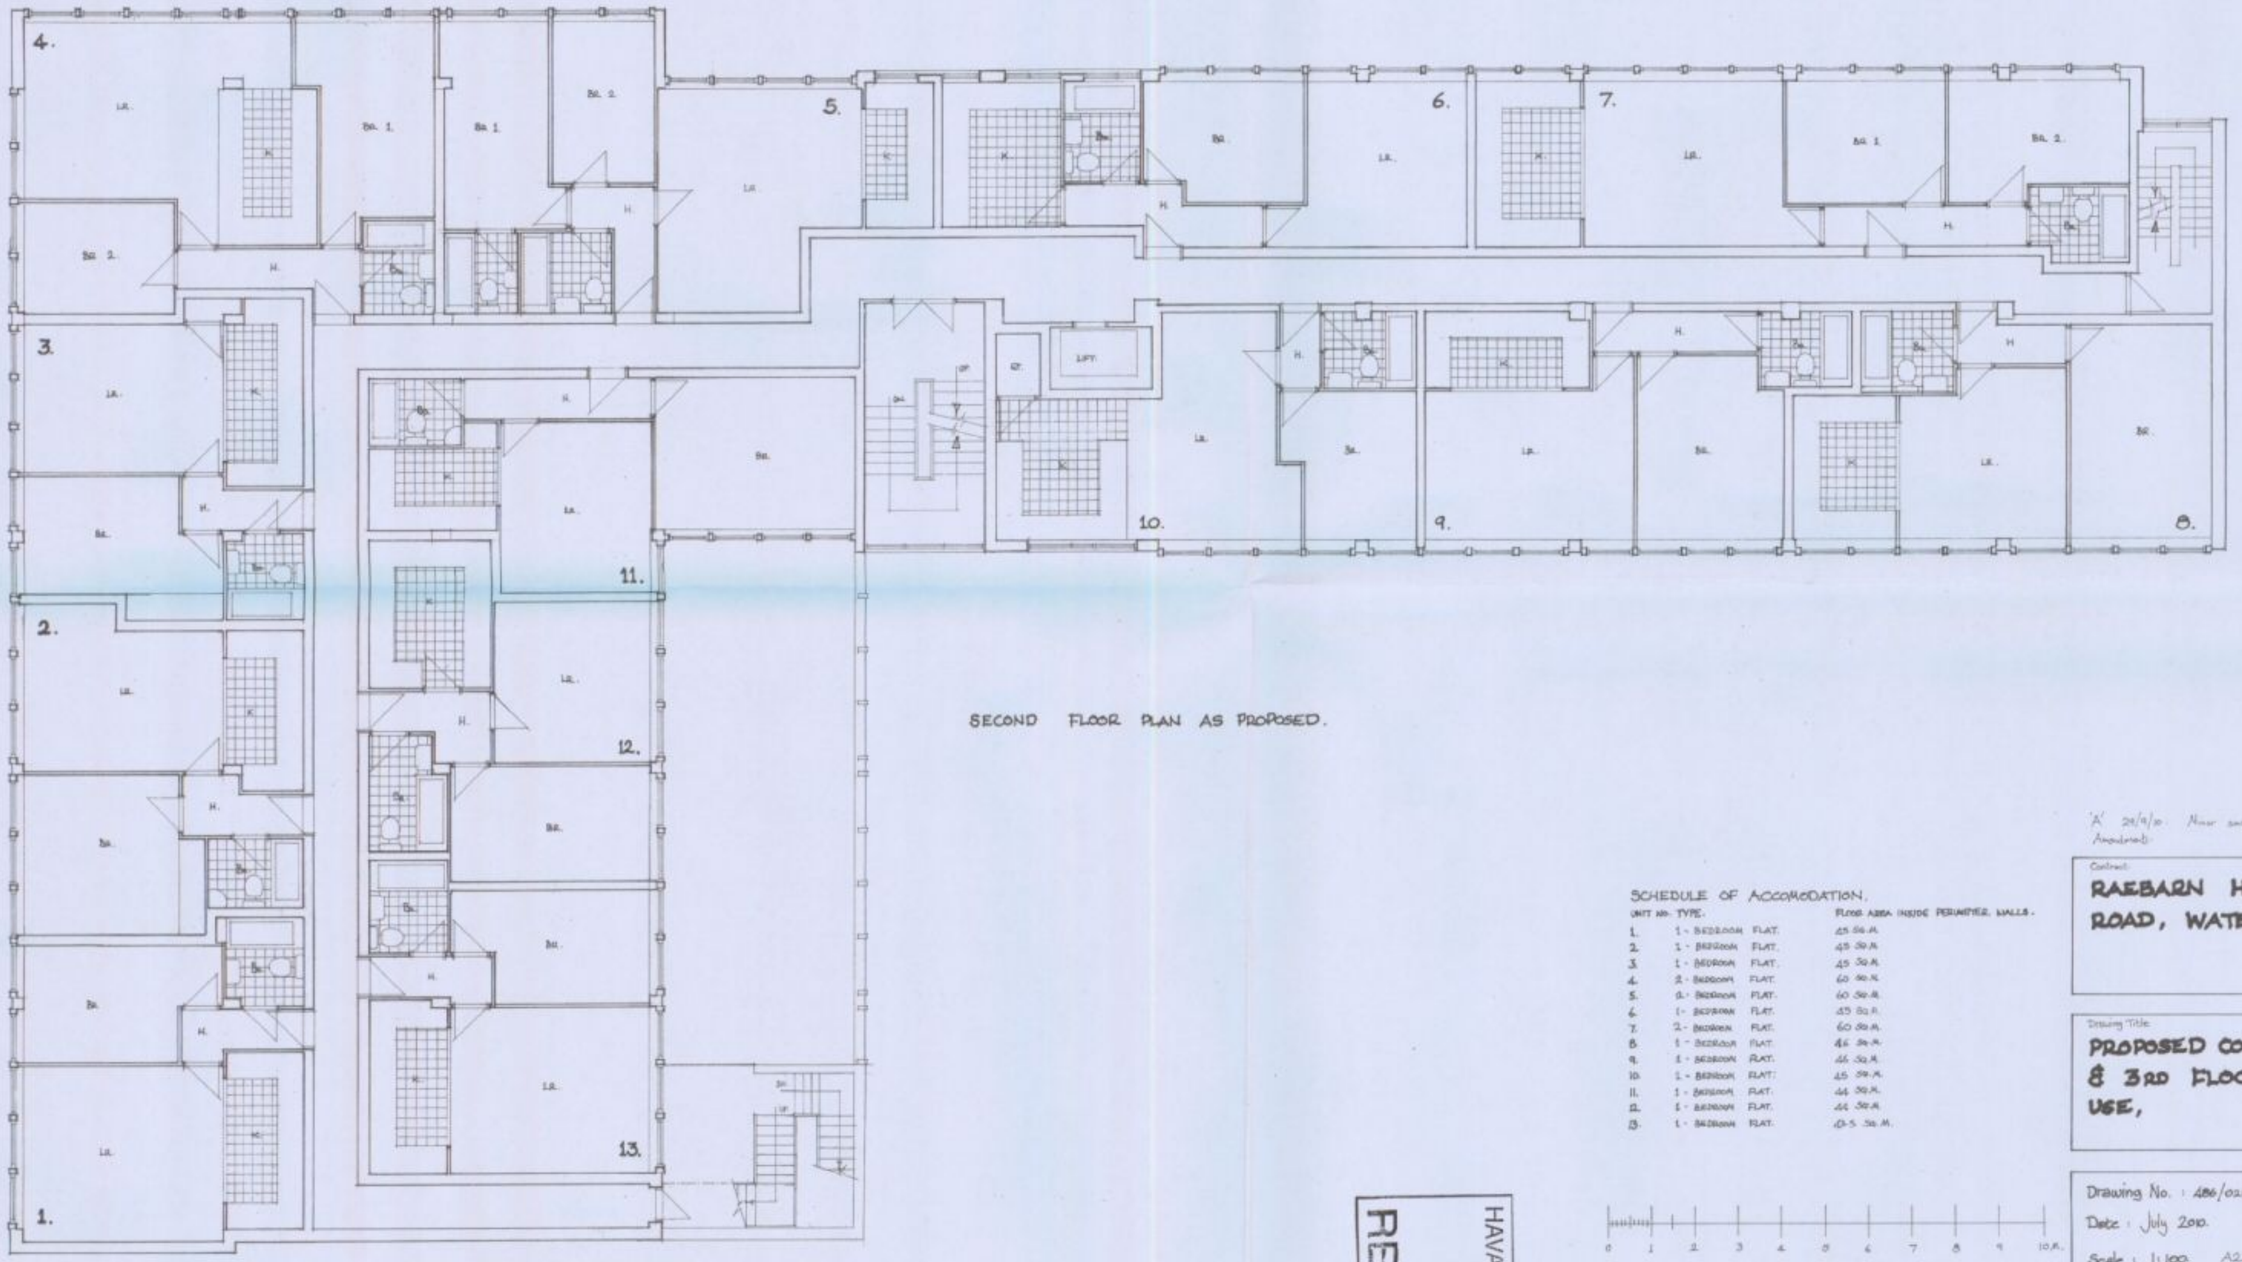

SECOND FLOOR PLAN AS PROPOSED.

SCHEDULE OF ACCOMODATION.

UNIT No.	TYPE.		FLOOR AREA INSIDE PERIMETER WALLS.
1.	1 - BEDROOM	FLAT.	45.06 M.
2.	1 - BEDROOM	FLAT.	45.30 M.
3.	1 - BEDROOM	FLAT.	45.30 M.
4.	2 - BEDROOM	FLAT.	60.90 M.
5.	2 - BEDROOM	FLAT.	60.30 M.
6.	1 - BEDROOM	FLAT.	45.80 M.
7.	2 - BEDROOM	FLAT.	60.80 M.
8.	1 - BEDROOM	FLAT.	46.30 M.
9.	1 - BEDROOM	FLAT.	46.30 M.
10.	1 - BEDROOM	FLAT.	45.30 M.
11.	1 - BEDROOM	FLAT.	44.30 M.
12.	1 - BEDROOM	FLAT.	44.30 M.
13.	1 - BEDROOM	FLAT.	40.5 30 M.

0 1 2 3 4 5 6 7 8 9 10 M.

HAVANT BOROUGH COUNCIL
04 OCT 2010
RECEIVED

'A' 24/9/10. Minor amendments to floor layouts following letter from H.B.C. Amendments

Contract:
RAEBARN HOUSE, HULBERT ROAD, WATERLOOVILLE.

Drawing Title:
PROPOSED CONVERSION OF 2ND & 3RD FLOORS TO RESIDENTIAL USE,

Drawing No. : 486/021/A.
Date : July 2010.
Scale : 1:100 A2.
Drawn By : JCB.

BARTLE ASSOCIATES LTD.
117 Stansted Road,
Southsea, Hants. PO5 1SB
Tel: Portsmouth 023 9275 4483