APP/10/0040

PERMIT

SECTION B-B
SCALE 1:50

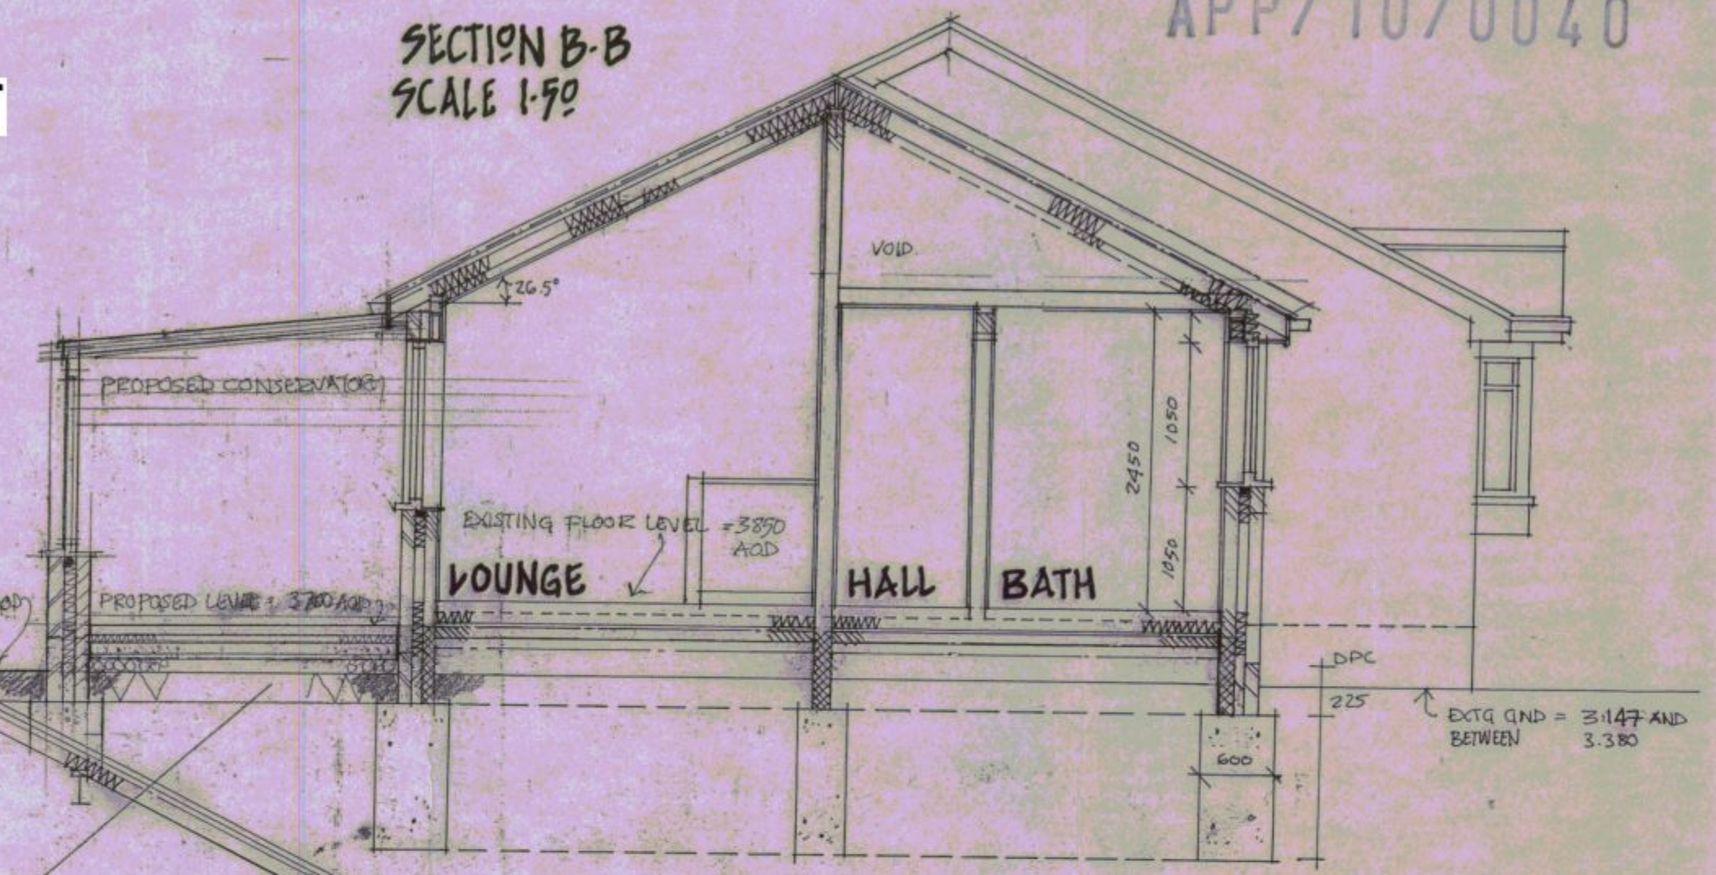

SECTION A-A
SCALE 1:50

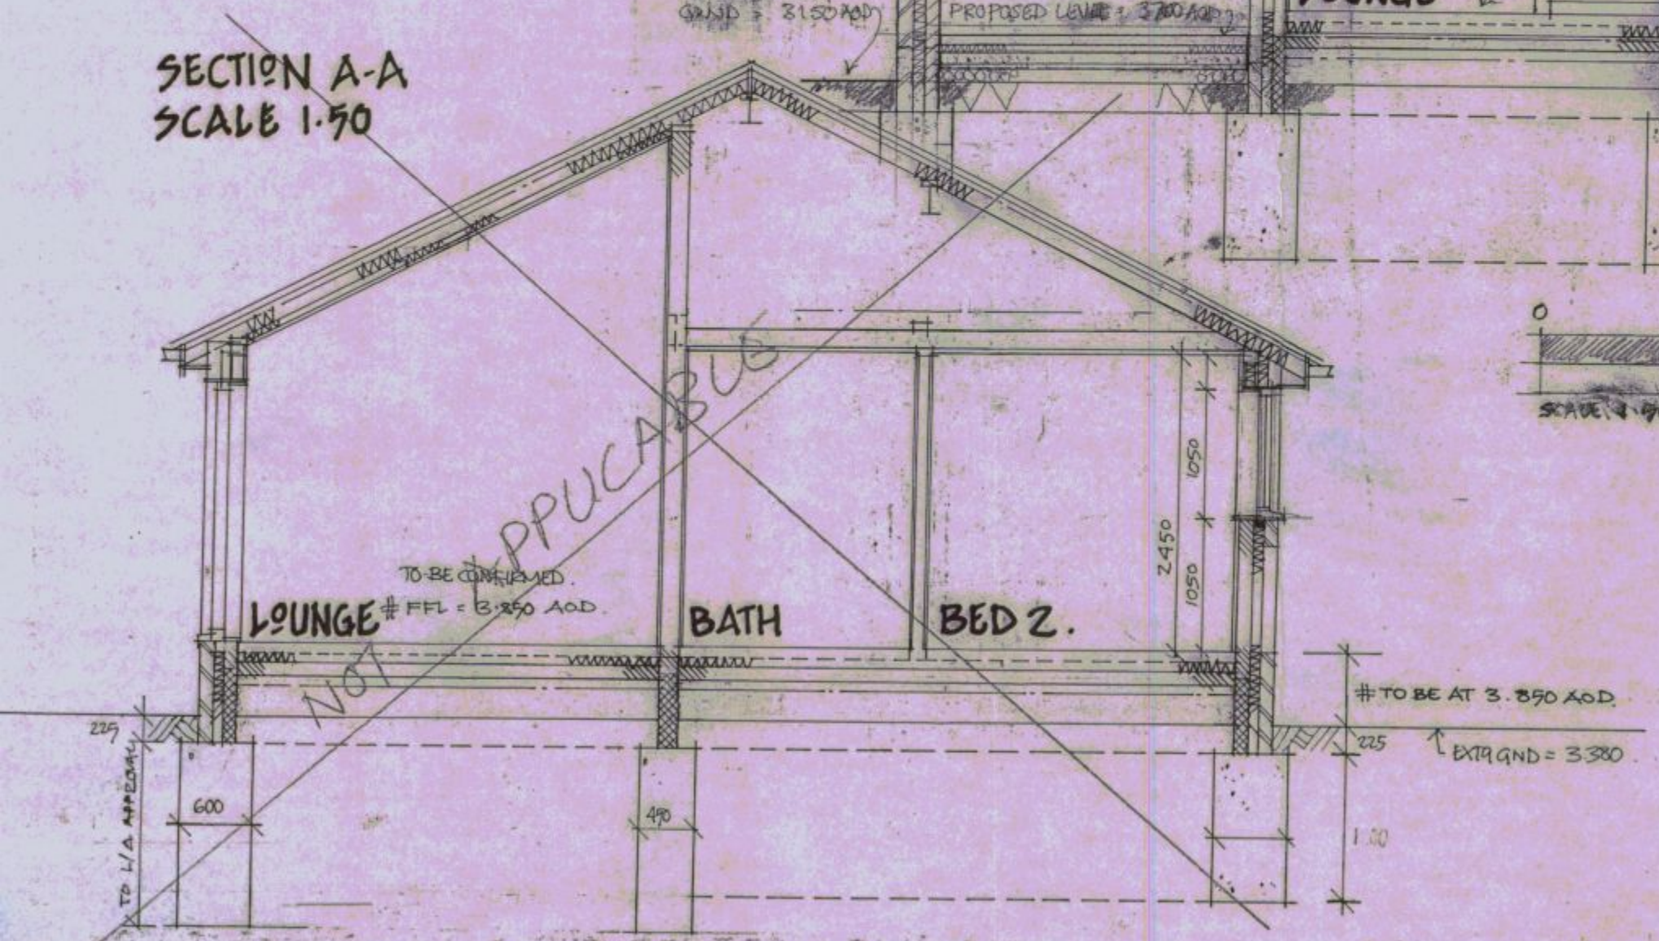

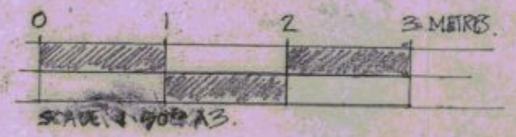

ARCHITECTURALPLANNING

1A NUTBOURNE ROAD
Sandy Point, Hayling Island, Hampshire, PO11 9RT
Tel 02392 463994 Fax 02392 463994
E-mail: inutbourne@aol.com.uk

DRAWN: LIR DATE: 03/03/03

CHECKED: SCALES: .....