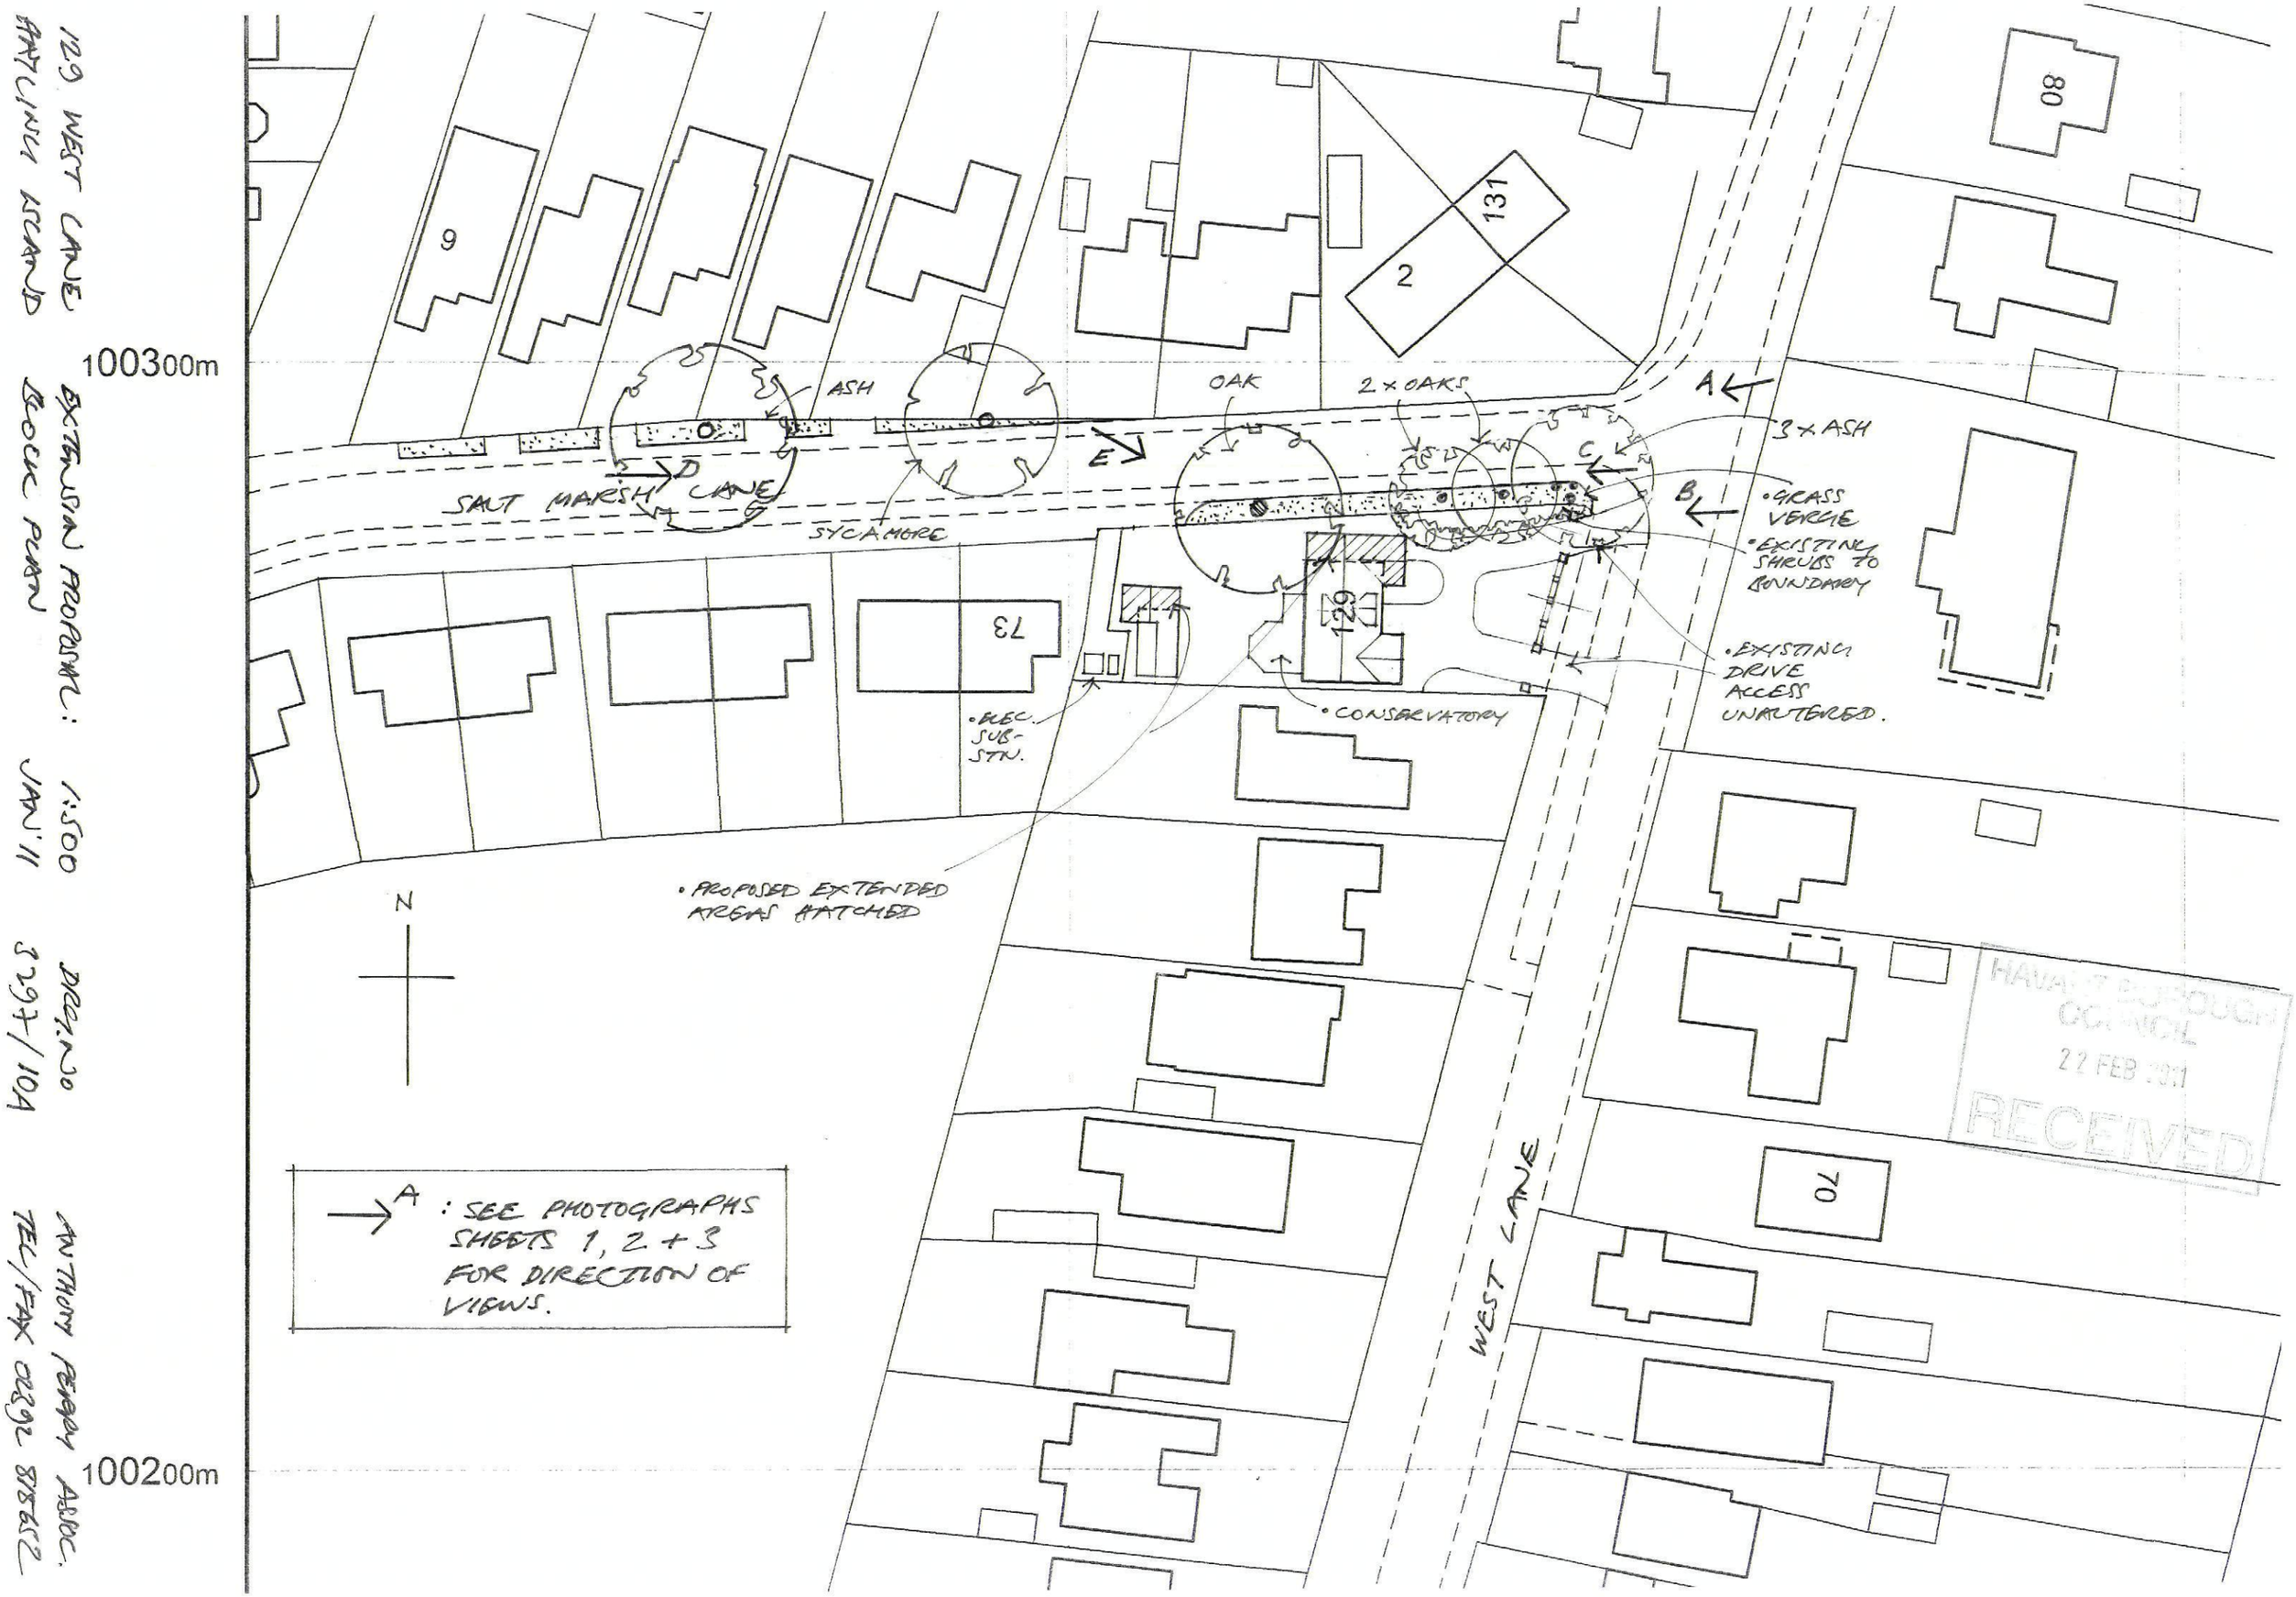

129 WEST LANE
HAYLING ISLAND

EXTENSION PROPOSAL:
BLOCK PLAN

1:500
JAN '11

DRG. NO
3297/10A

ANTHONY PERRY ASSOC.
TEL/FAX 02392 818652