As Proposed Front (South) Elevation
1:50

1:50 @ A1
0 0.5 1 1.5m
1:50

As Proposed Side (West) Elevation
1:50

1:50 @ A1
0 0.5 1 1.5m
1:50

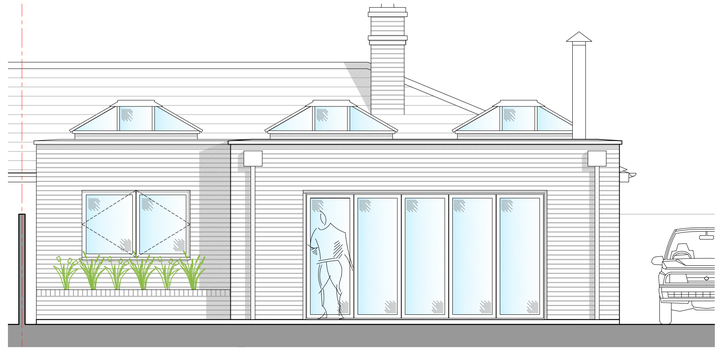

As Proposed Rear (North) Elevation
1:50

1:50 @ A1
0 0.5 1 1.5m
1:50

As Proposed Section A-A
1:50

1:50 @ A1
0 0.5 1 1.5m
1:50

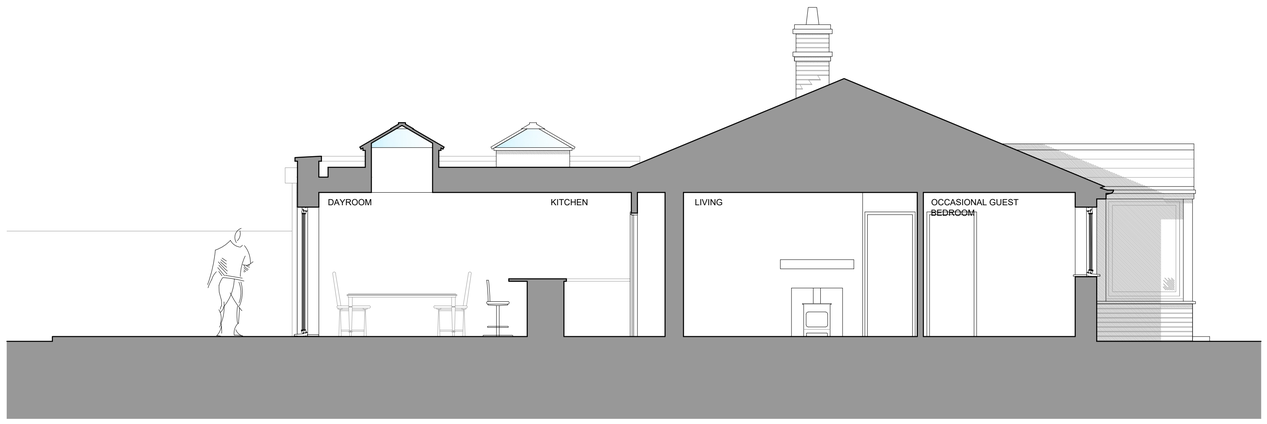

Boundary Line

As Proposed Section B-B
1:50

1:50 @ A1
0 0.5 1 1.5m
1:50

As Proposed Section C-C
1:50

1:50 @ A1
0 0.5 1 1.5m
1:50

notes:

revisions:

0 100mm @A1

NOTE: The contractor is responsible for checking all site dimensions and levels. These should be checked prior to the ordering of any components and before the commencement of the works. All discrepancies should be brought to the attention of the Contract Administrator

Kay Eyre
42 Inhurst Avenue
Waterlooville
drawing information

title: As Proposed Elevations & Sections
status: Preliminary
date: June 2025
scale: 1:50 @ A1
drawn: SCR
chk'd: -

job: 1173 dwg: 1300 rev: /

SIMPLY EXTEND
DESIGN, PLANNING & CONSTRUCTION