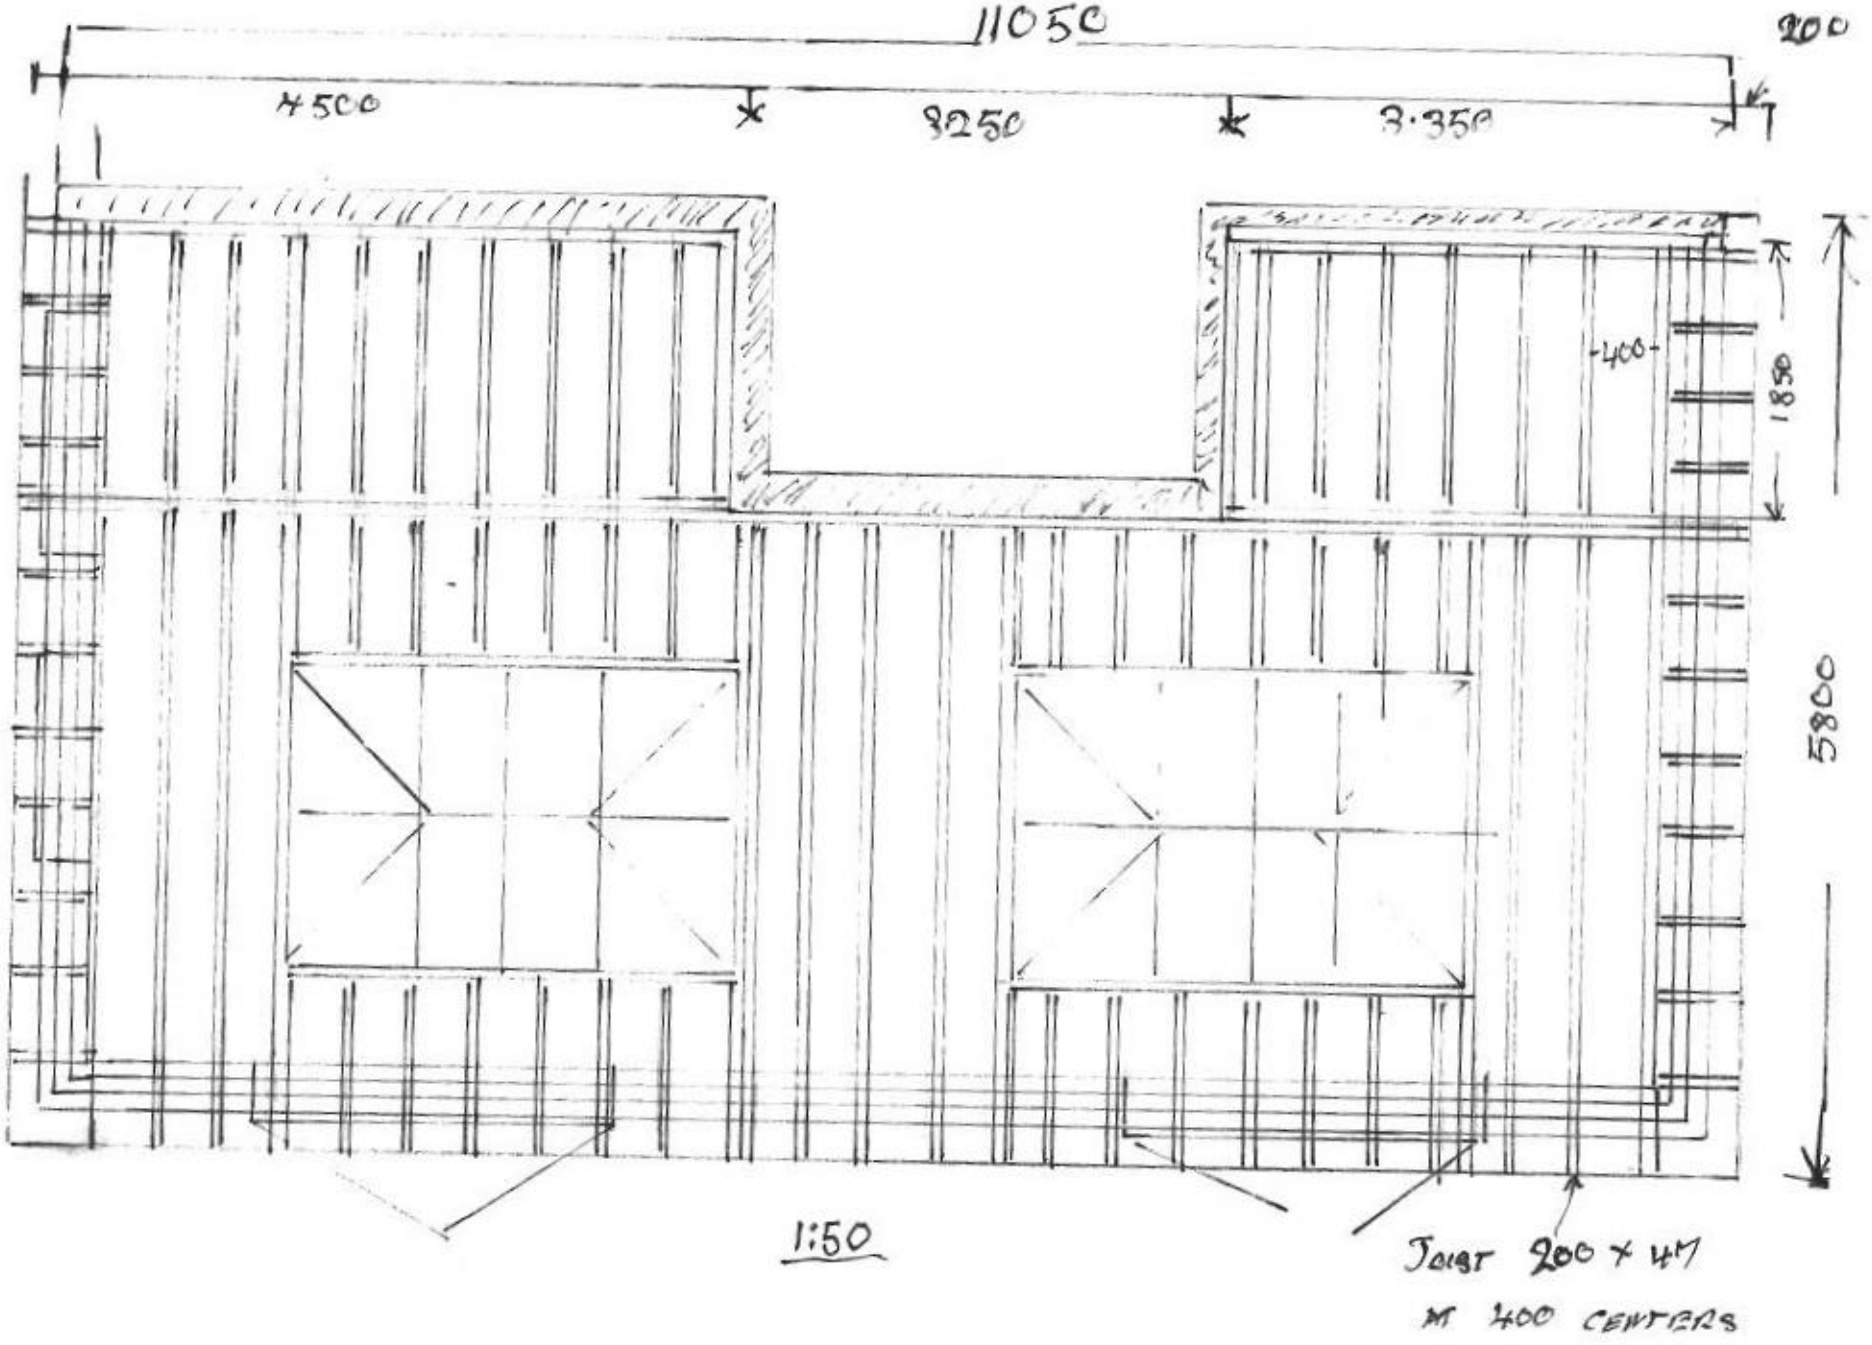
11050
200
4500
3250
3350
400
1850
5800
1:50
Joist 200 x 47
@ 400 CENTRES