


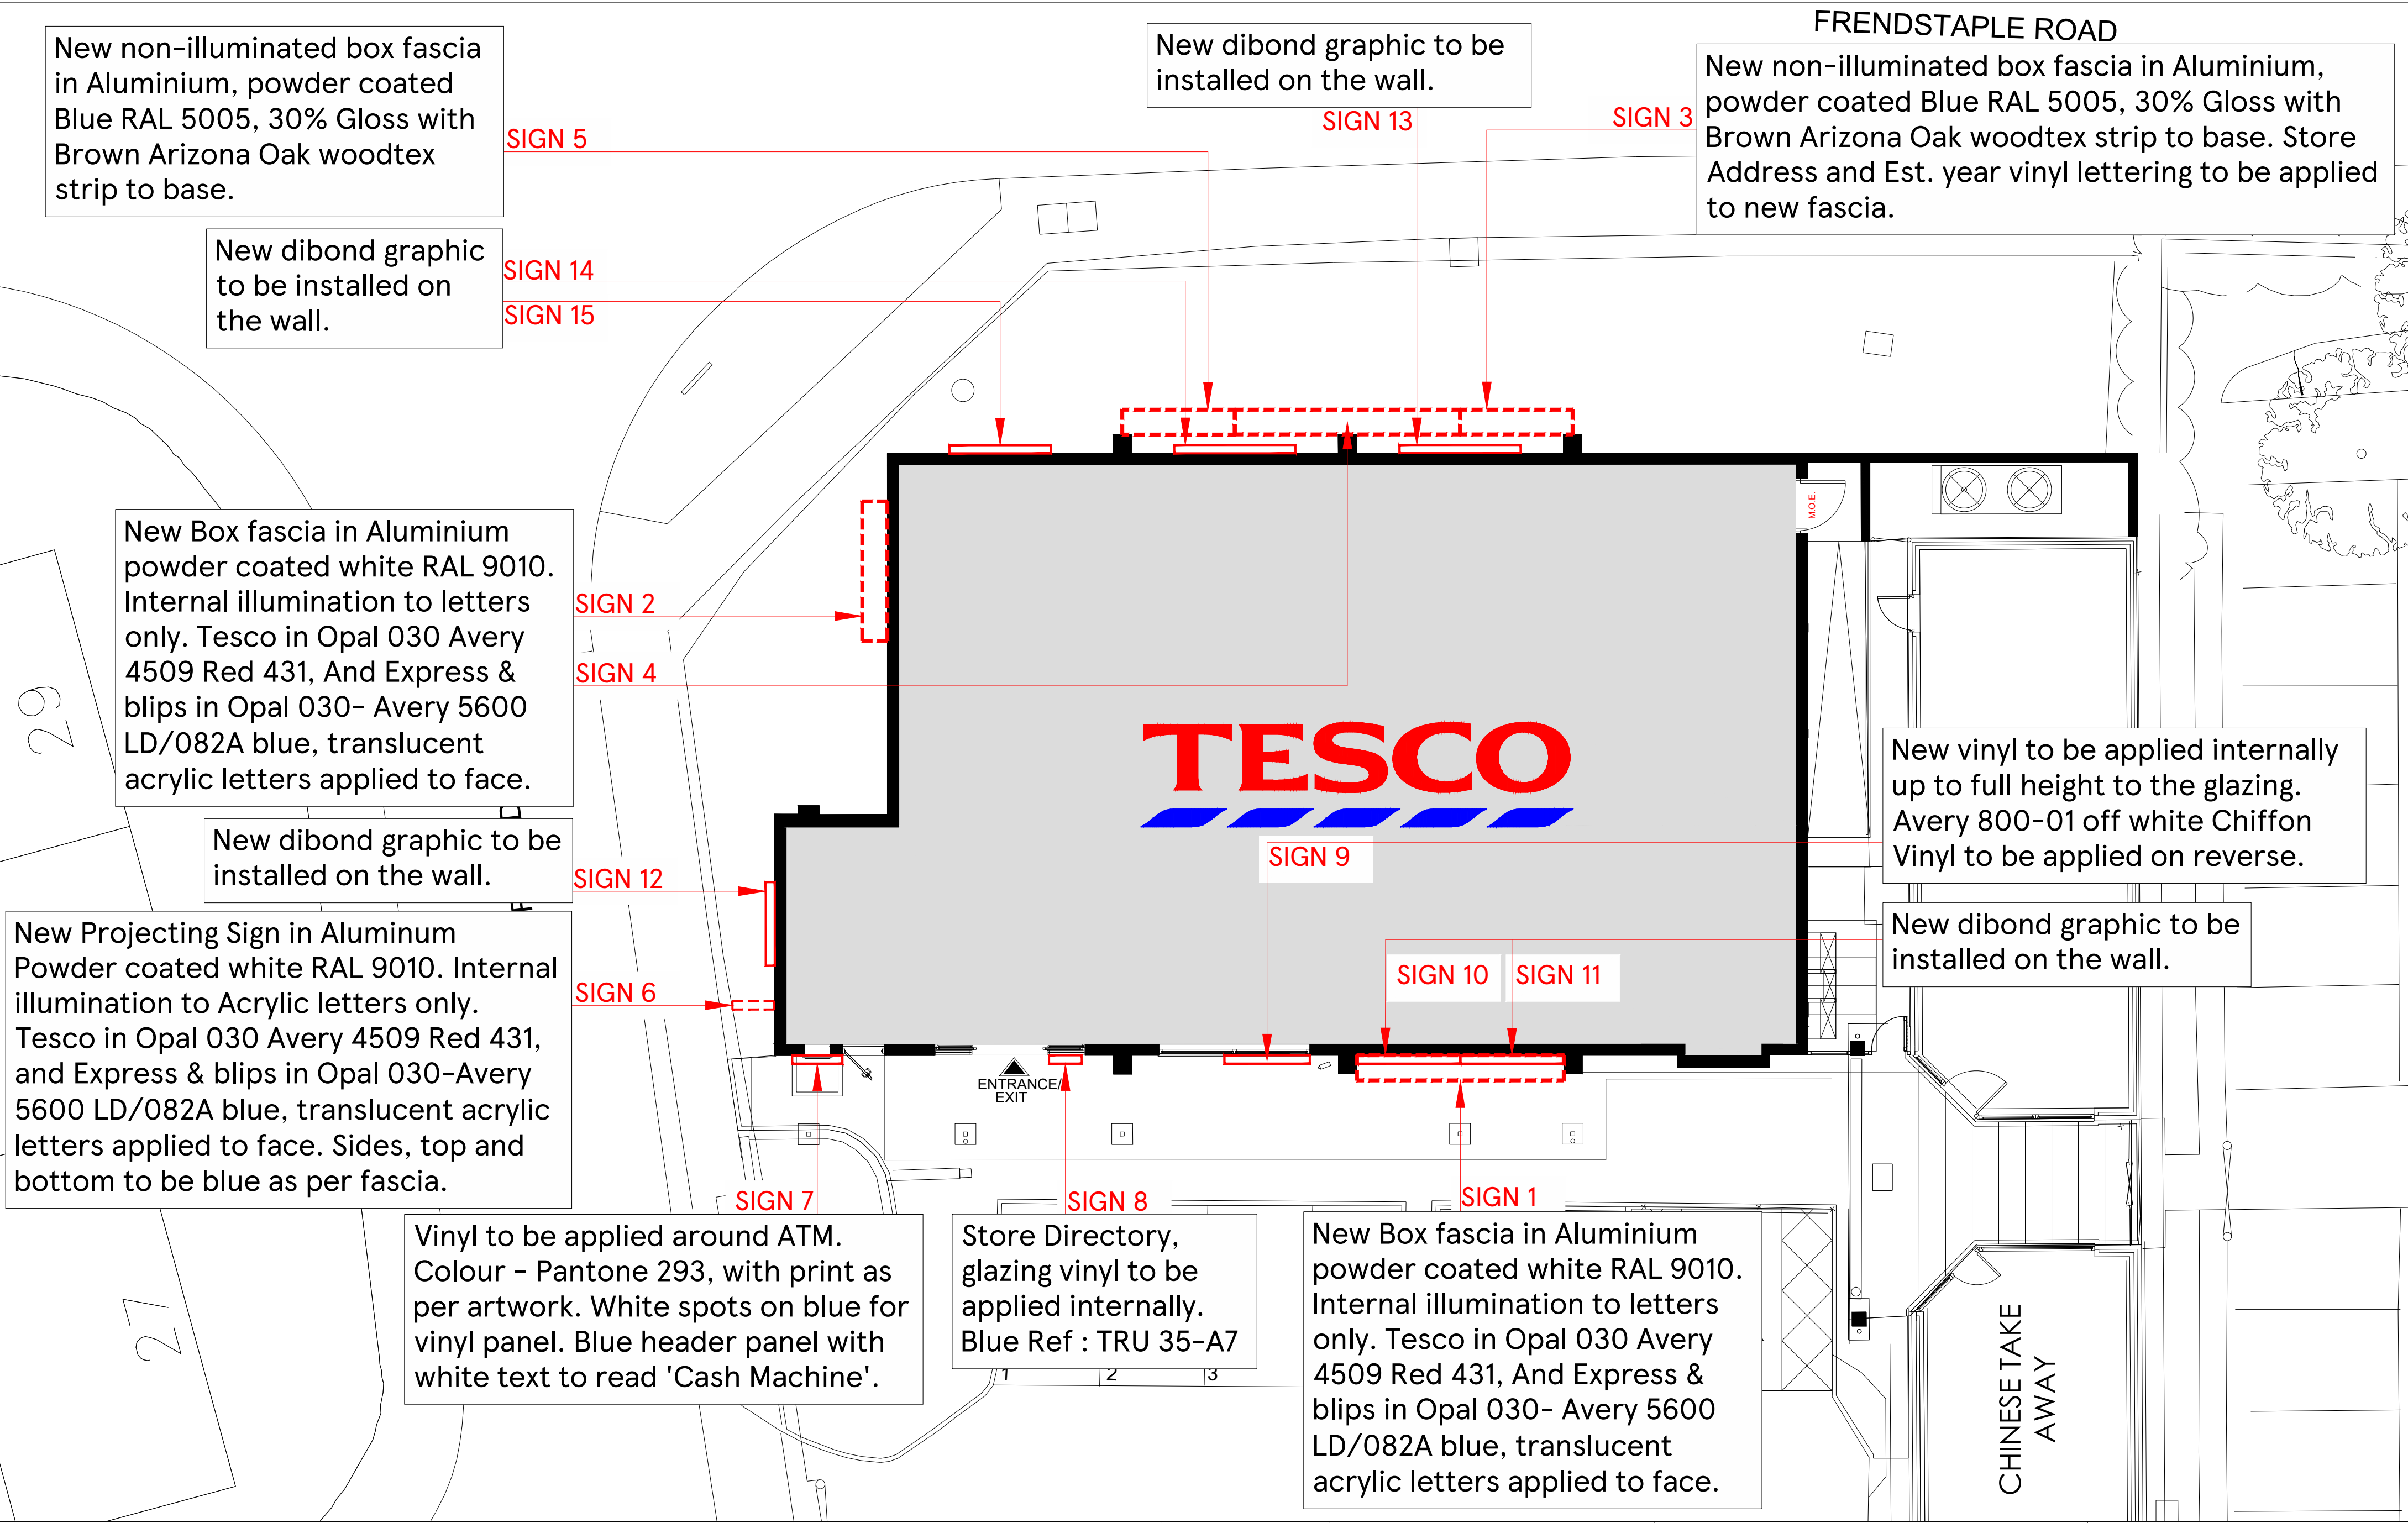

SCALE BAR 1:100 </
--