


Optigrün-System "SolarGründach + Spardach"

Variante: Sun-Root 15°
Ausrichtung Süd + Landscape
PV- Modul: 1650 x 1000 mm

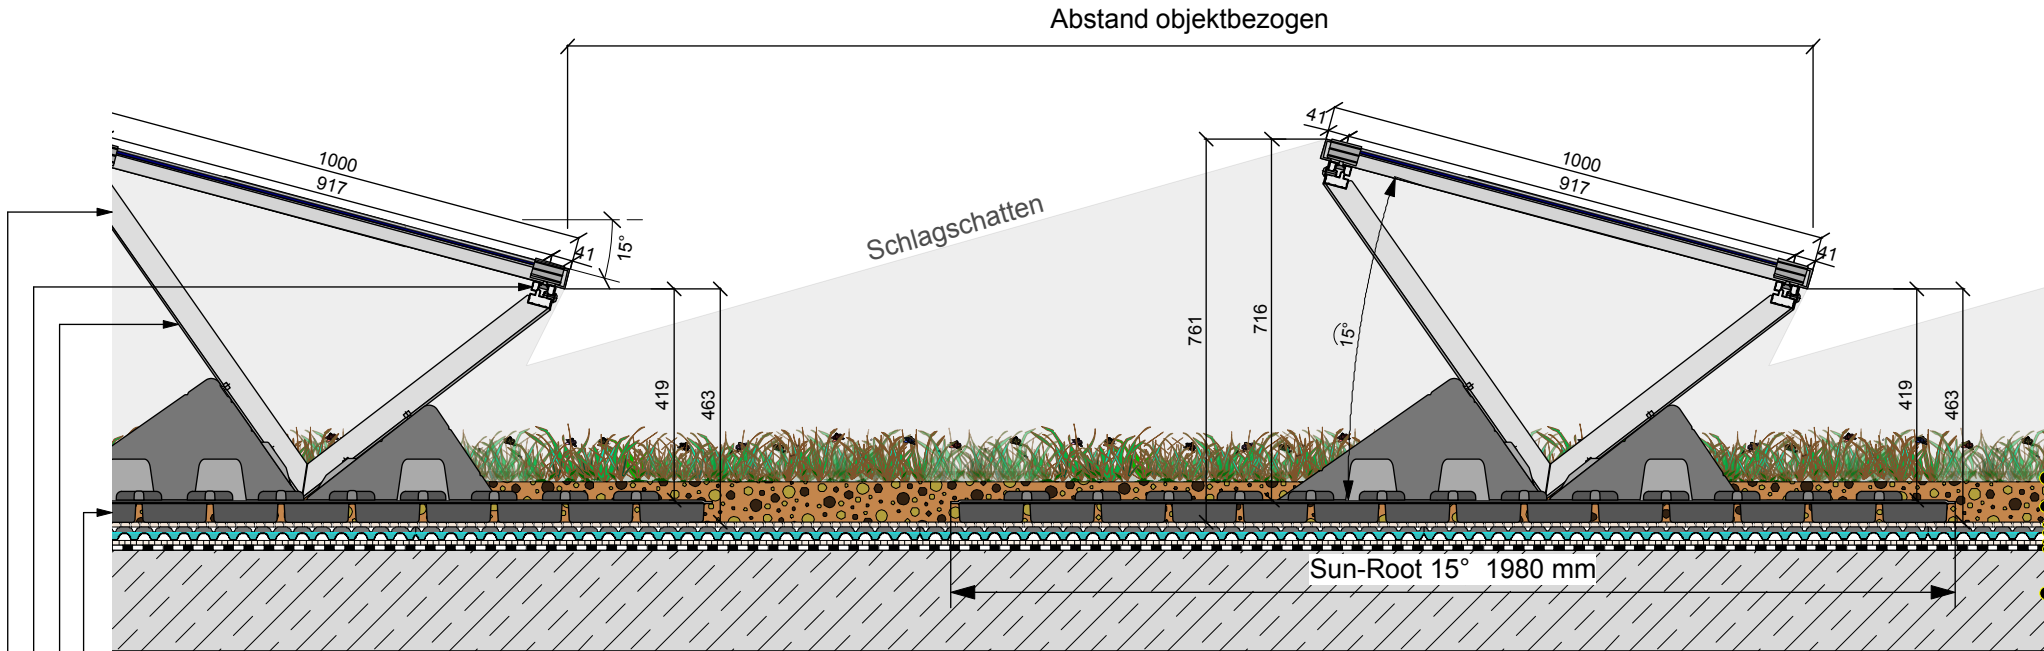

- Optigrün - Sun-Root 15°- Basisplatte

KnickFix Winkel

Modultragprofile

Solarmodul mit Mittel- und Endklemme
- Spardach**

Optigrün- Sedum-Sprossen

Optigrün- Extensivsubstrat E ("leicht" oder "schwer") mind. 80 mm

Optigrün- Filtervlies FIL 105

Optigrün- Drän- und Wasserspeicherelement FKD 25

Optigrün- Trenn-, Schutz- und Speichervlies RMS 500

Dachabdichtung (wurzelfest nach FLL)*

geeignete Unterkonstruktion**

* Gewerk Dachabdichtung ** Gewerk Hochbau