MOBILE HOME

Scale 1:50 @ A3

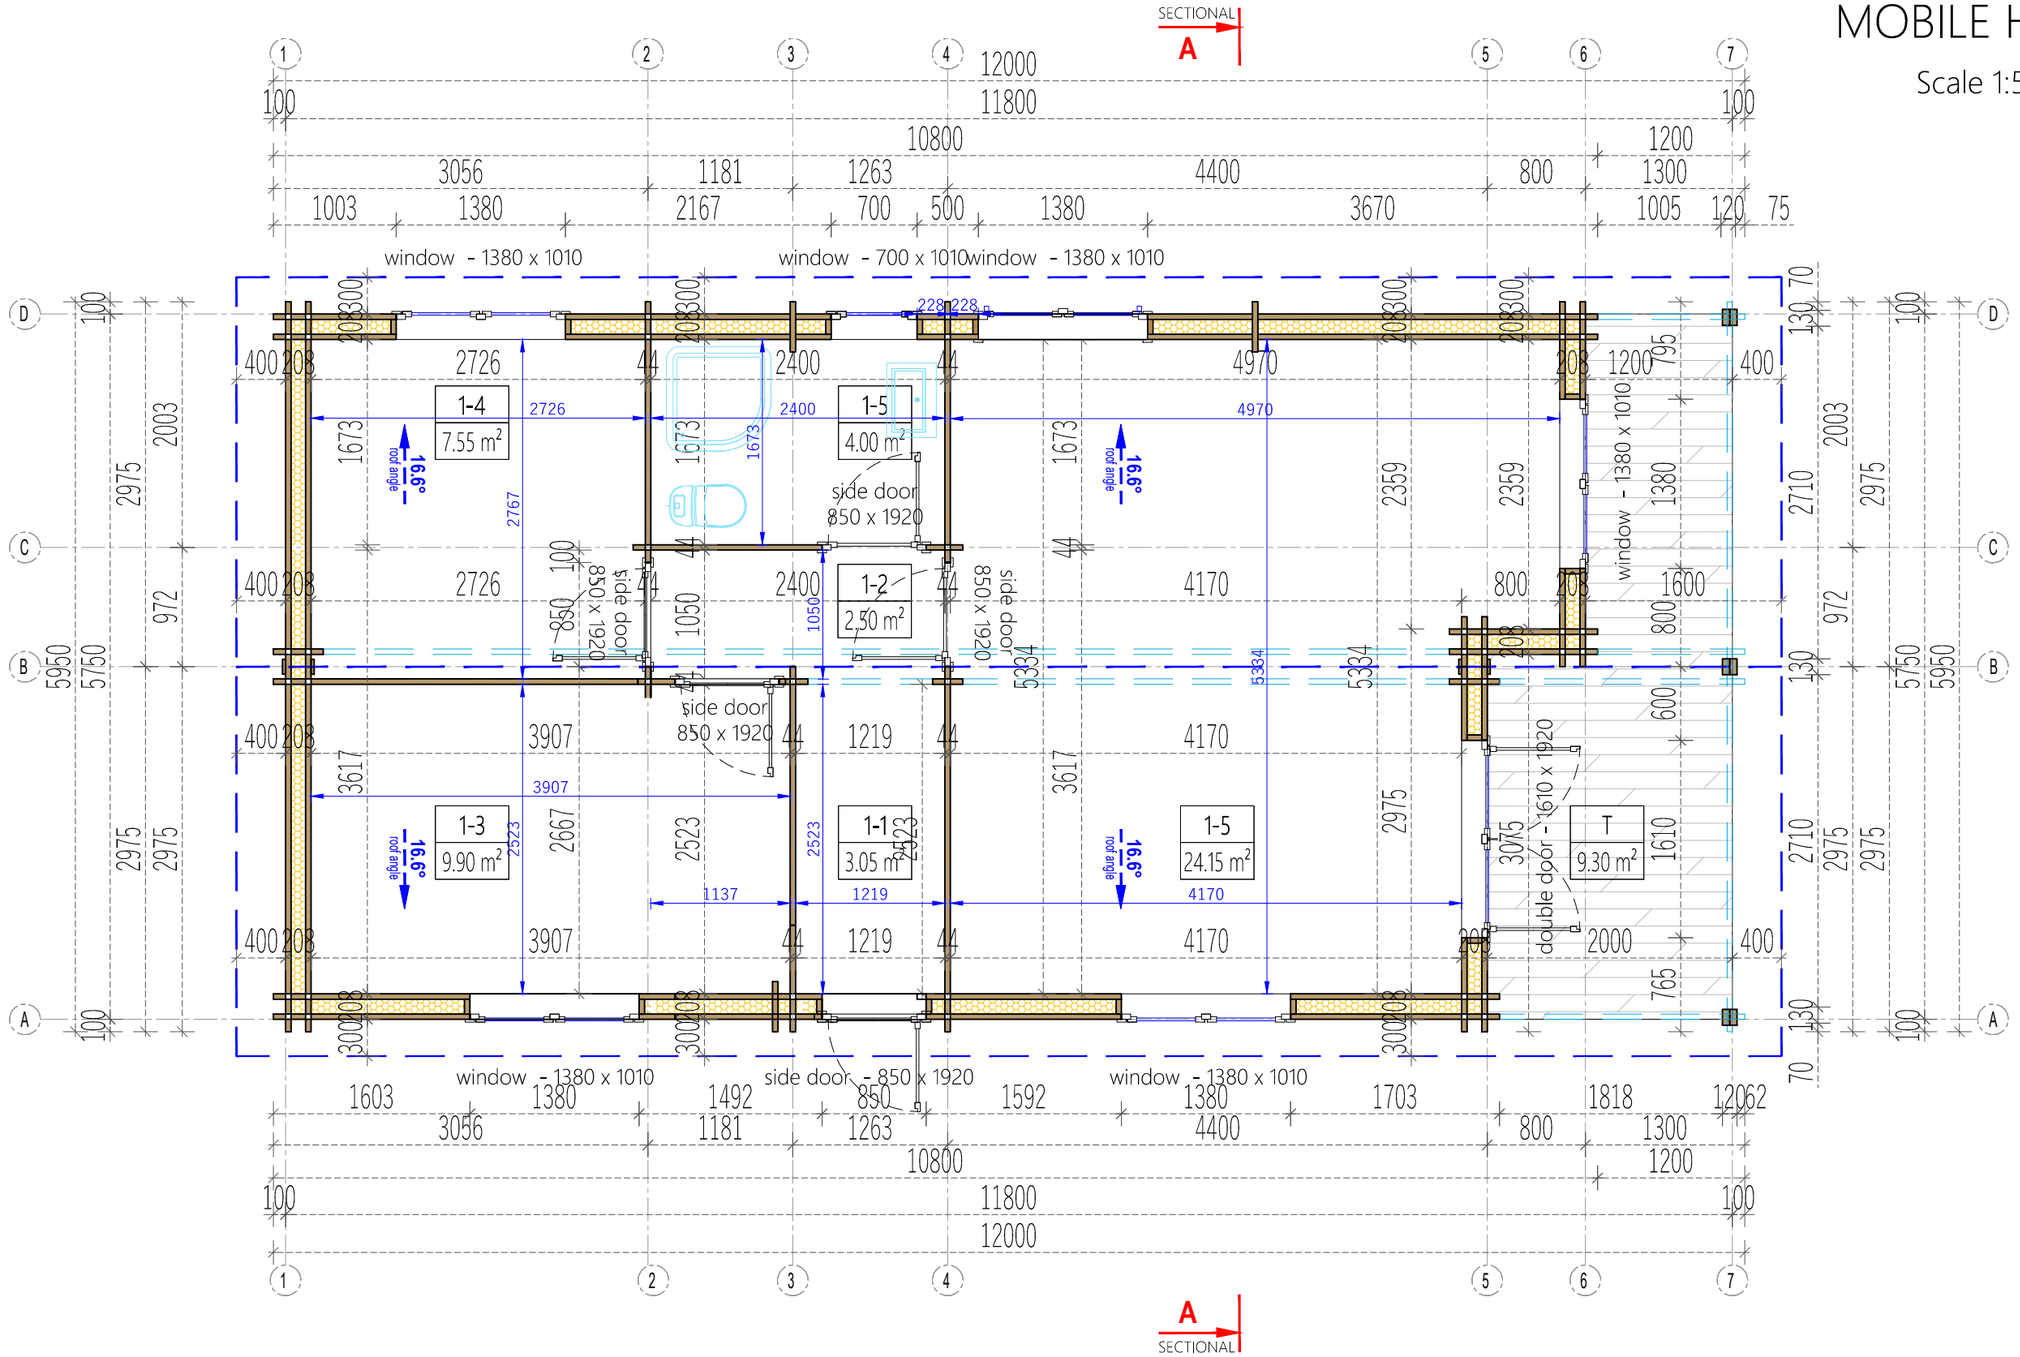

	2019-05-30	Interior area	51.15 m²	Wall thickness		44+120+44	L.P.	Paper size / scale	A3 / M1:50
	L_44493	Built-up area	67.85 m²	Built height	min	2365	1 cm - 0.50 meter	
		Roof angle	14.0 °		max	3055	0 1.00 m 2.00 m 3.00 m 4.00 m	
	PLAN	Roof area	86.00 m²		▲	910	2 cm 4 cm 6 cm 8 cm	

MOBILE HOME

Scale 1:50 @ A3

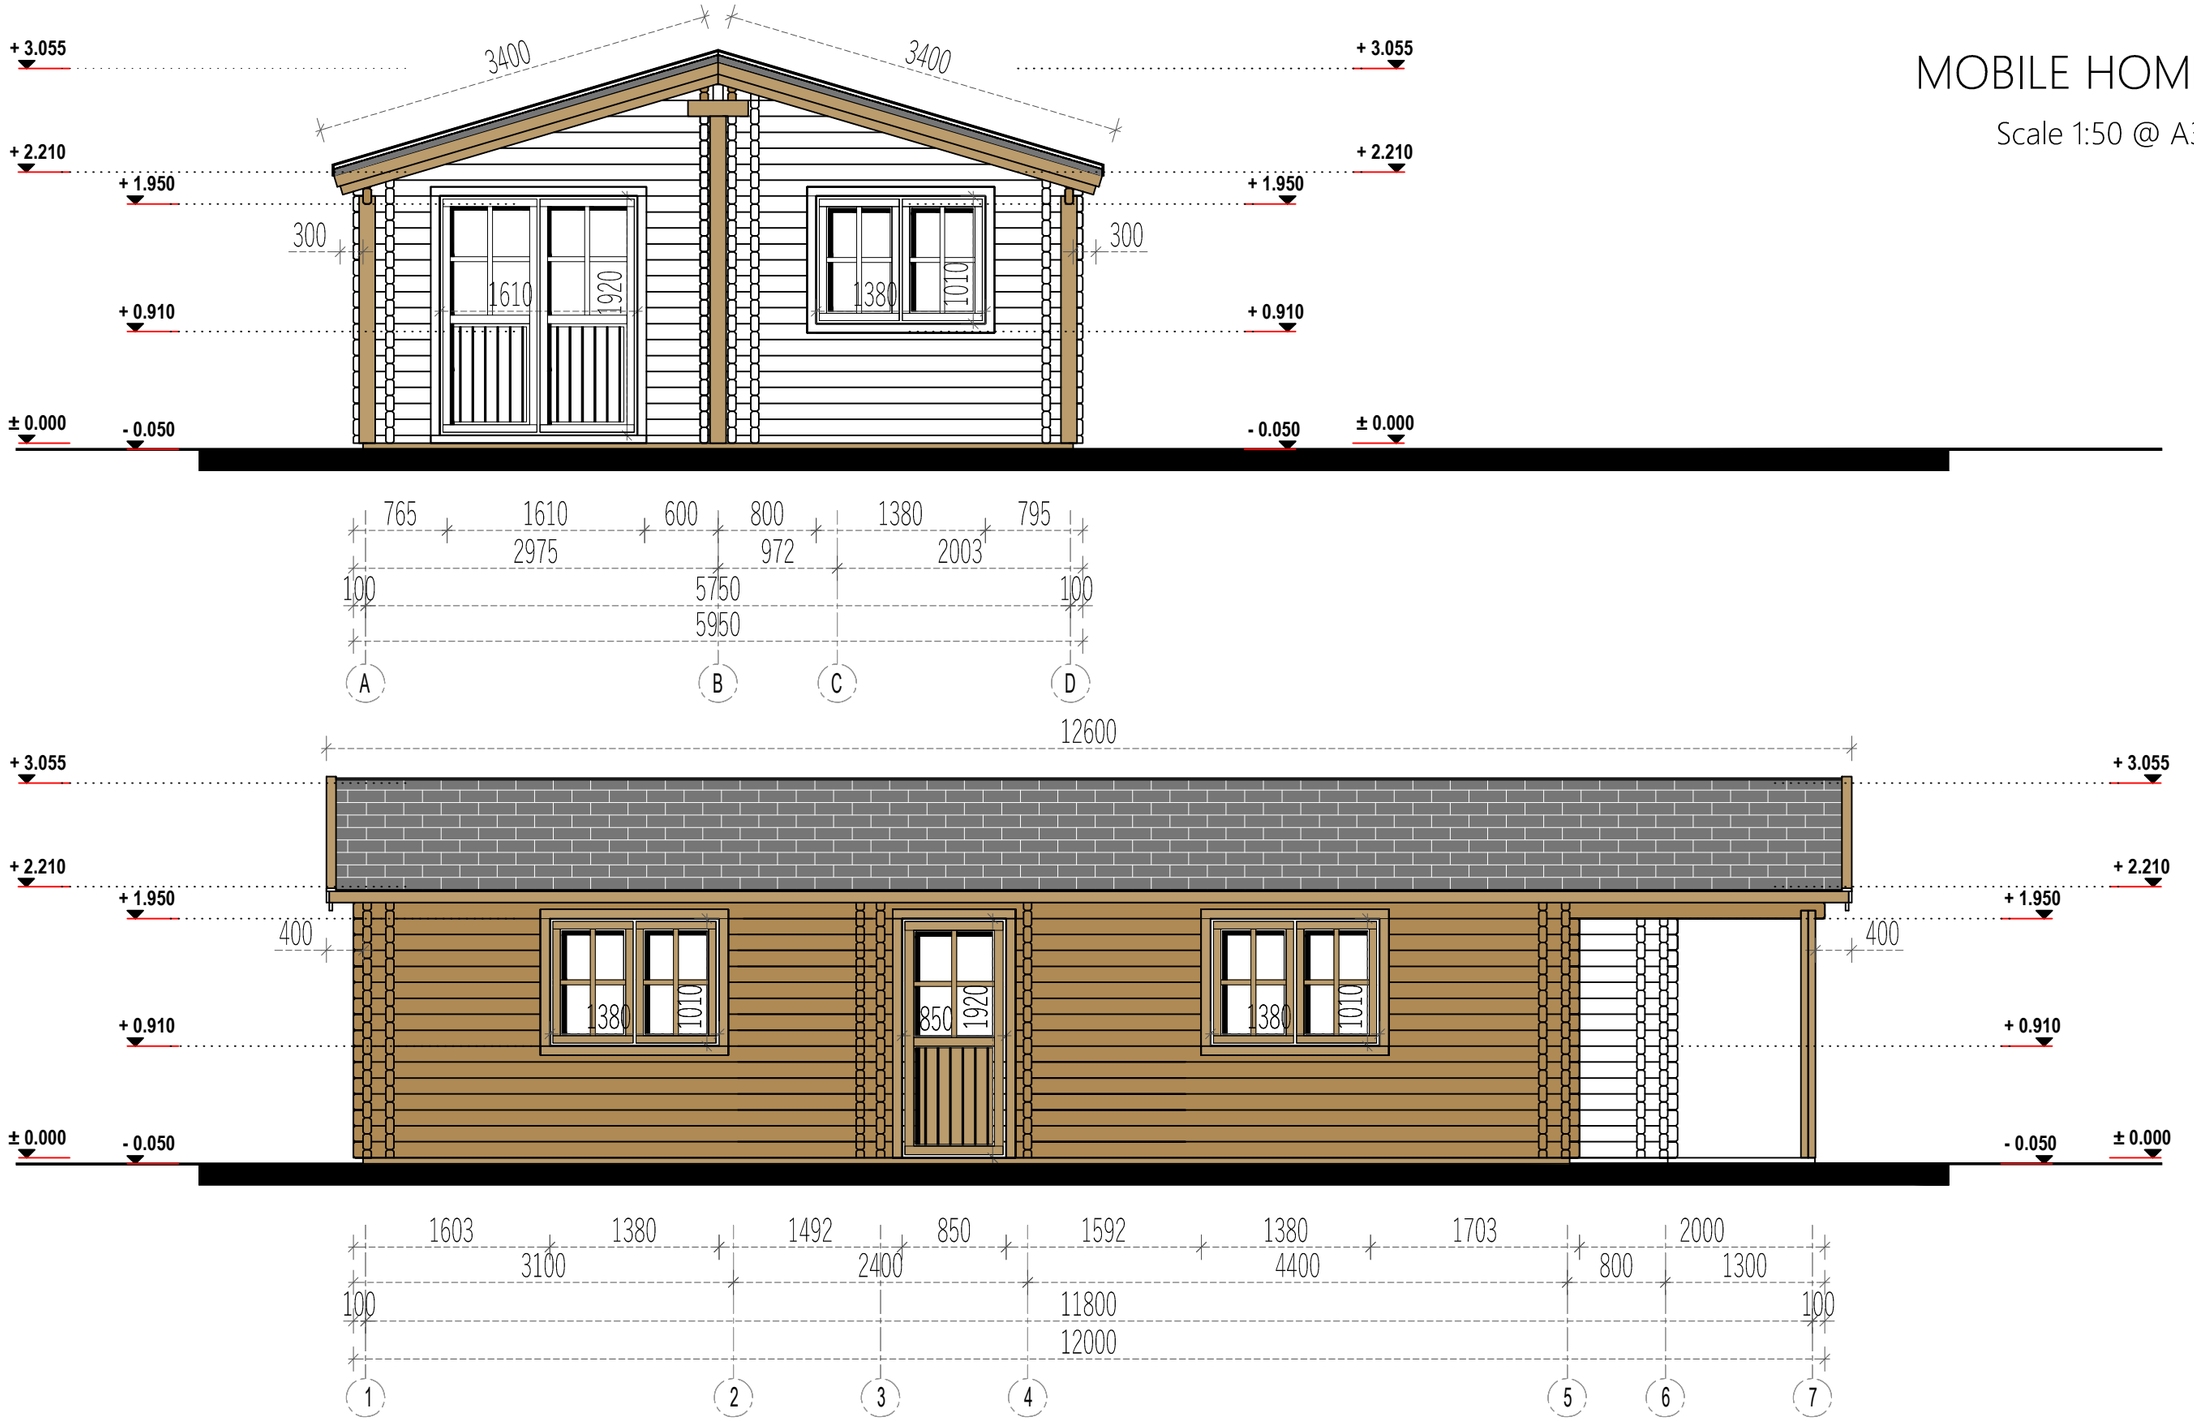

	2019-05-28	Interior area	51.15 m²	Wall thickness		44+120+44	L.P.	Paper size / scale	A3 / M1:50
	L_44493	Built-up area	67.85 m²	Built height	min	2365	1 cm - 0.50 meter	
		Roof angle	14.0 °		max	3055	0 1.00 m 2.00 m 3.00 m 4.00 m	
	FACADE A-D / 1-7	Roof area	86.00 m²		▲	910	2 cm 4 cm 6 cm 8 cm	

MOBILE HOME

Scale 1:50 @ A3

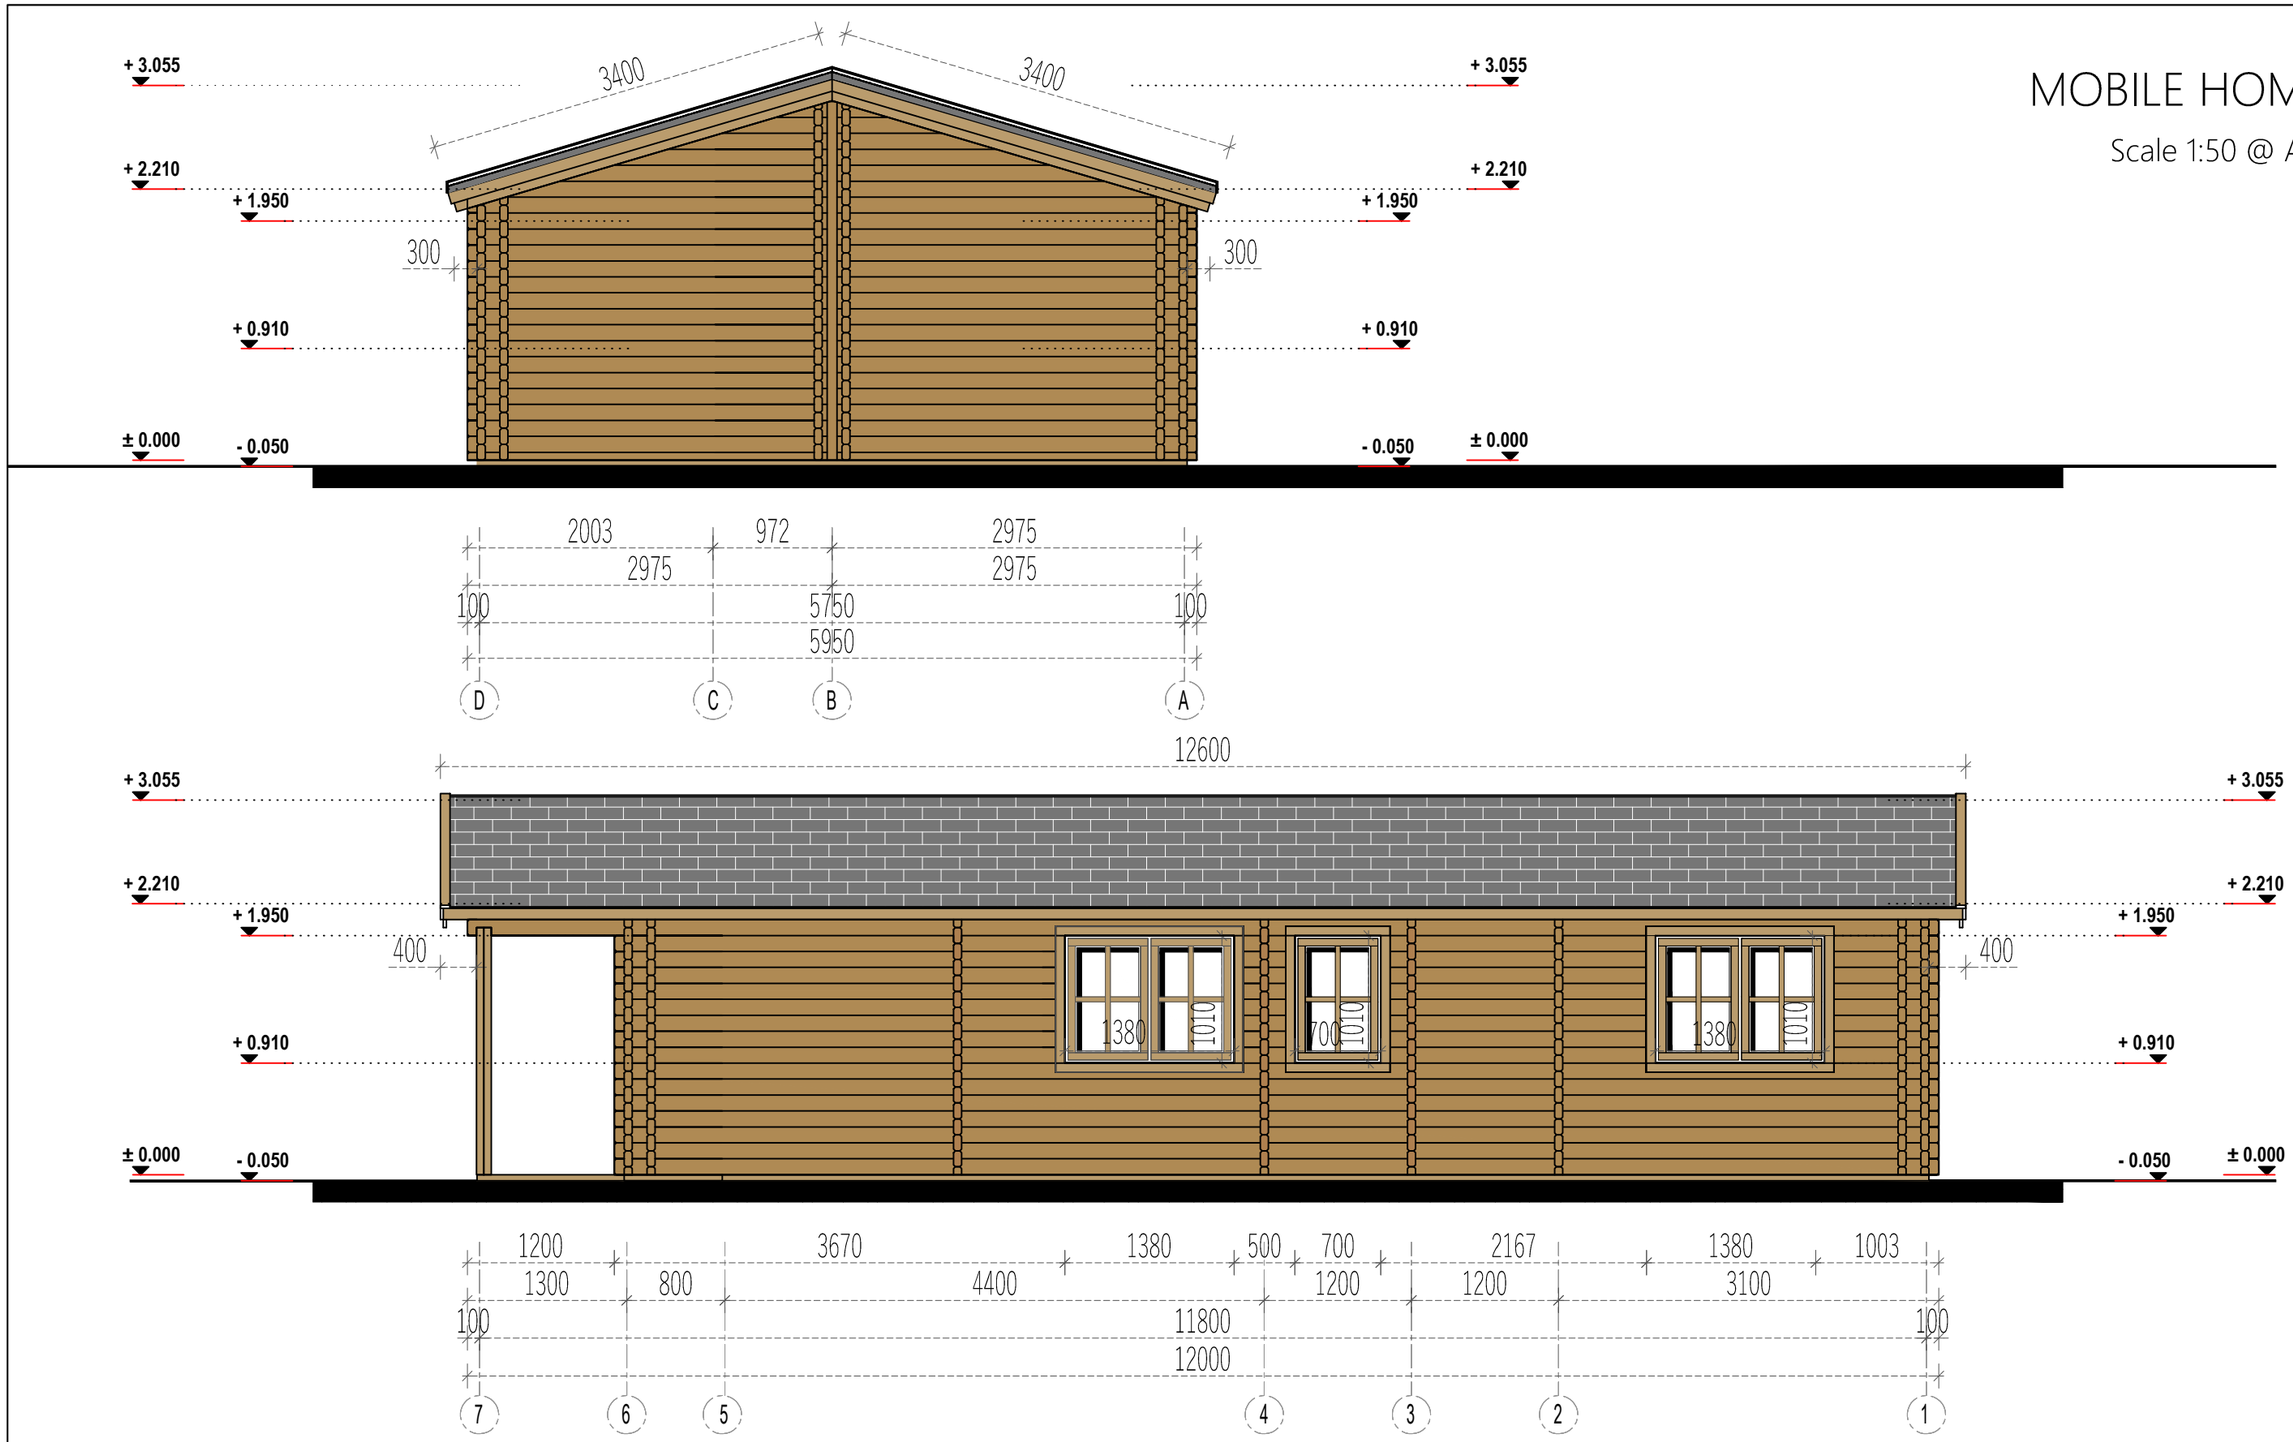

	2019-05-30	Interior area	51.15 m²	Wall thickness		44+120+44	L.P.	Paper size / scale	A3 / M1:50
	L_44493	Built-up area	67.85 m²	Built height	min	2365	1 cm - 0.50 meter		
		Roof angle	14.0 °		max	3055	0 1.00 m 2.00 m 3.00 m 4.00 m		
	FACADE D-A / 7-1	Roof area	86.00 m²		▲	910	2 cm 4 cm 6 cm 8 cm		

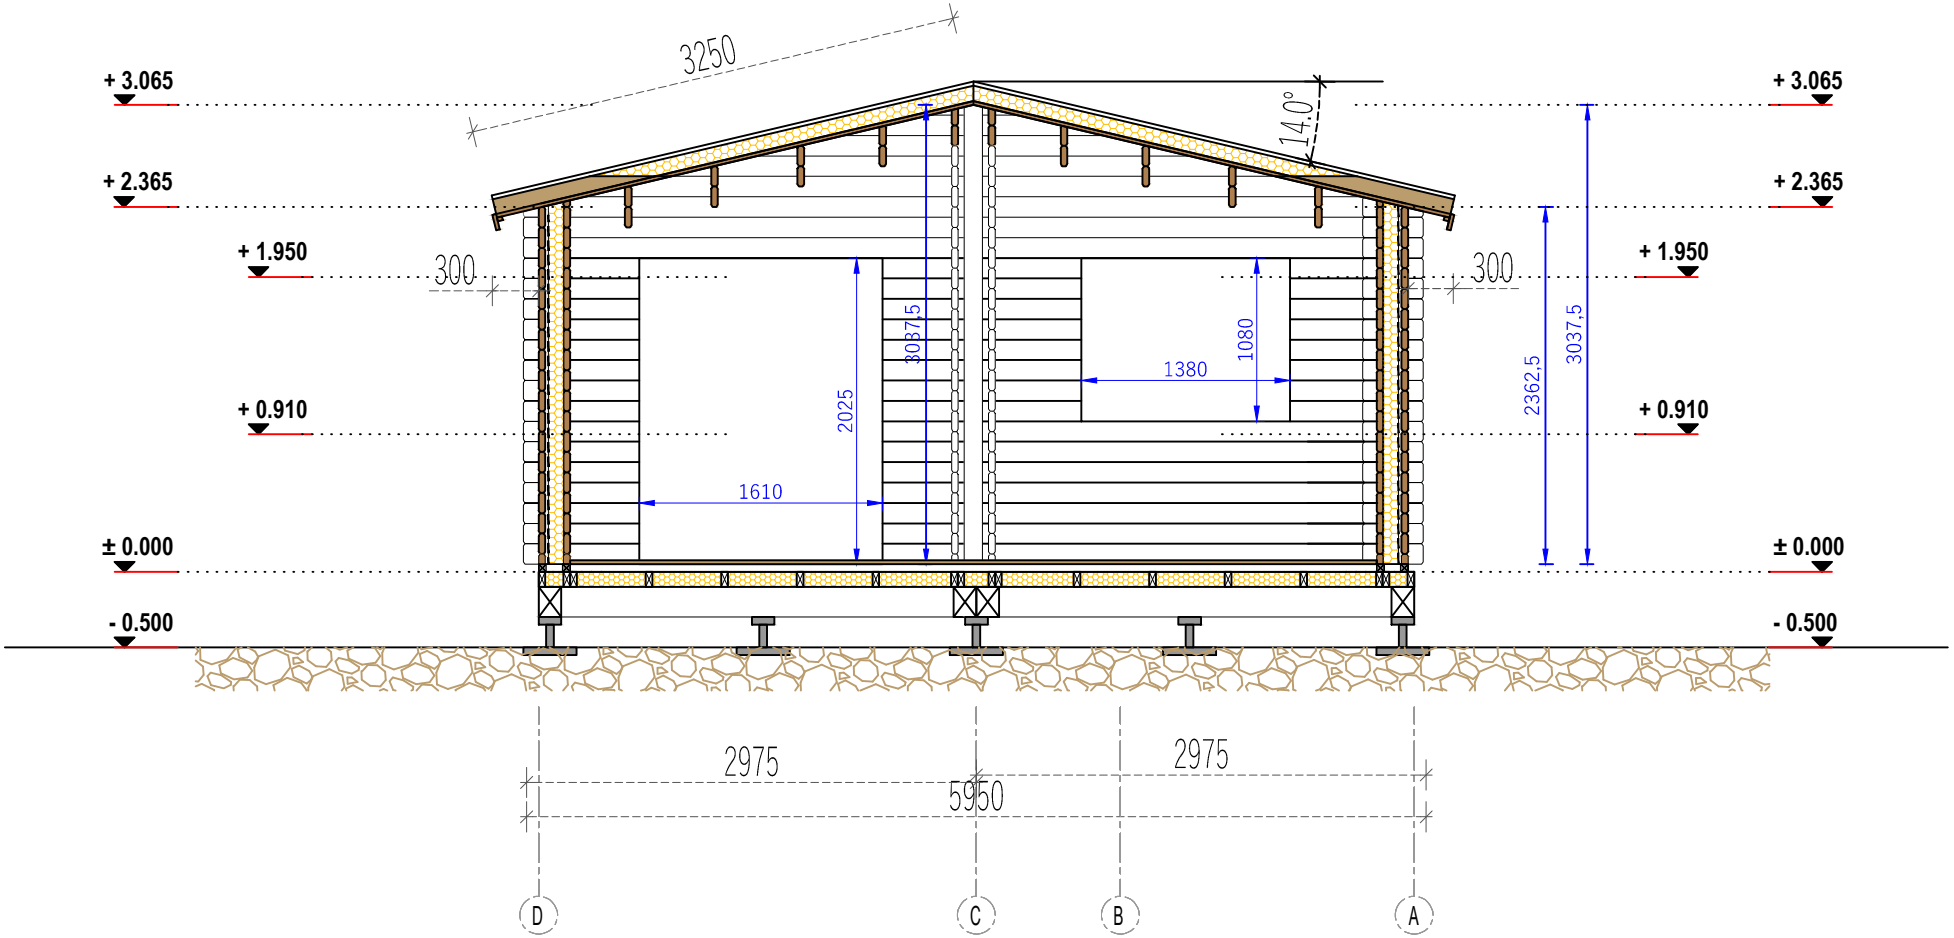

	2019-05-28	Interior area	51.15 m²	Wall thickness		44+120+44	L.P.	Paper size / scale	A4 / 1:50
	L_44493	Built-up area	67.85 m²	Built height	min	2365	0 1 m 2 m 3 m 4 m		
		Roof angle	14.0 °		max	3055	2 cm 4 cm 6 cm 8 cm		
	SECTIONAL A-A	Roof area	86.00 m²		▲	875			

MOBILE HOME

Scale 1:50 @ A3

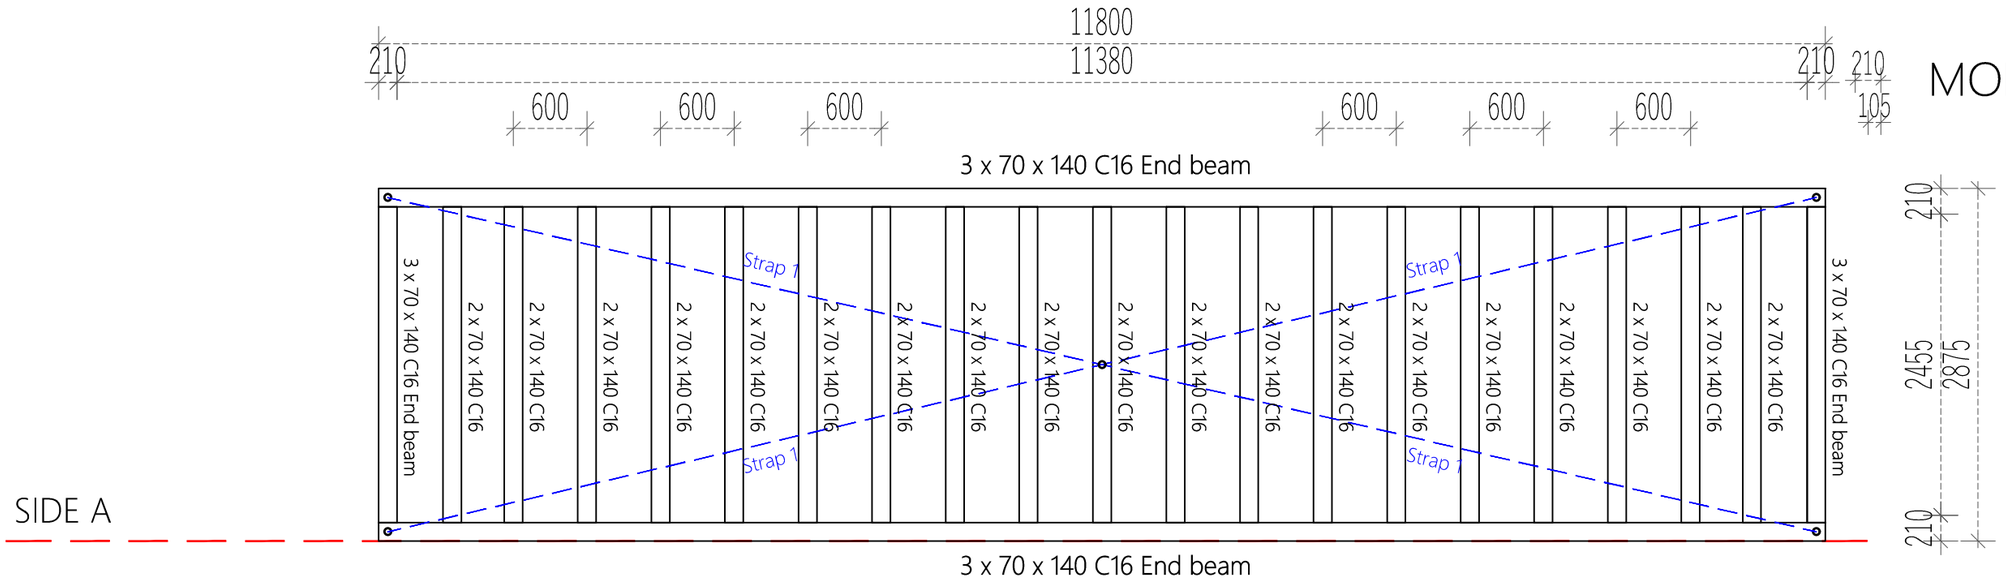

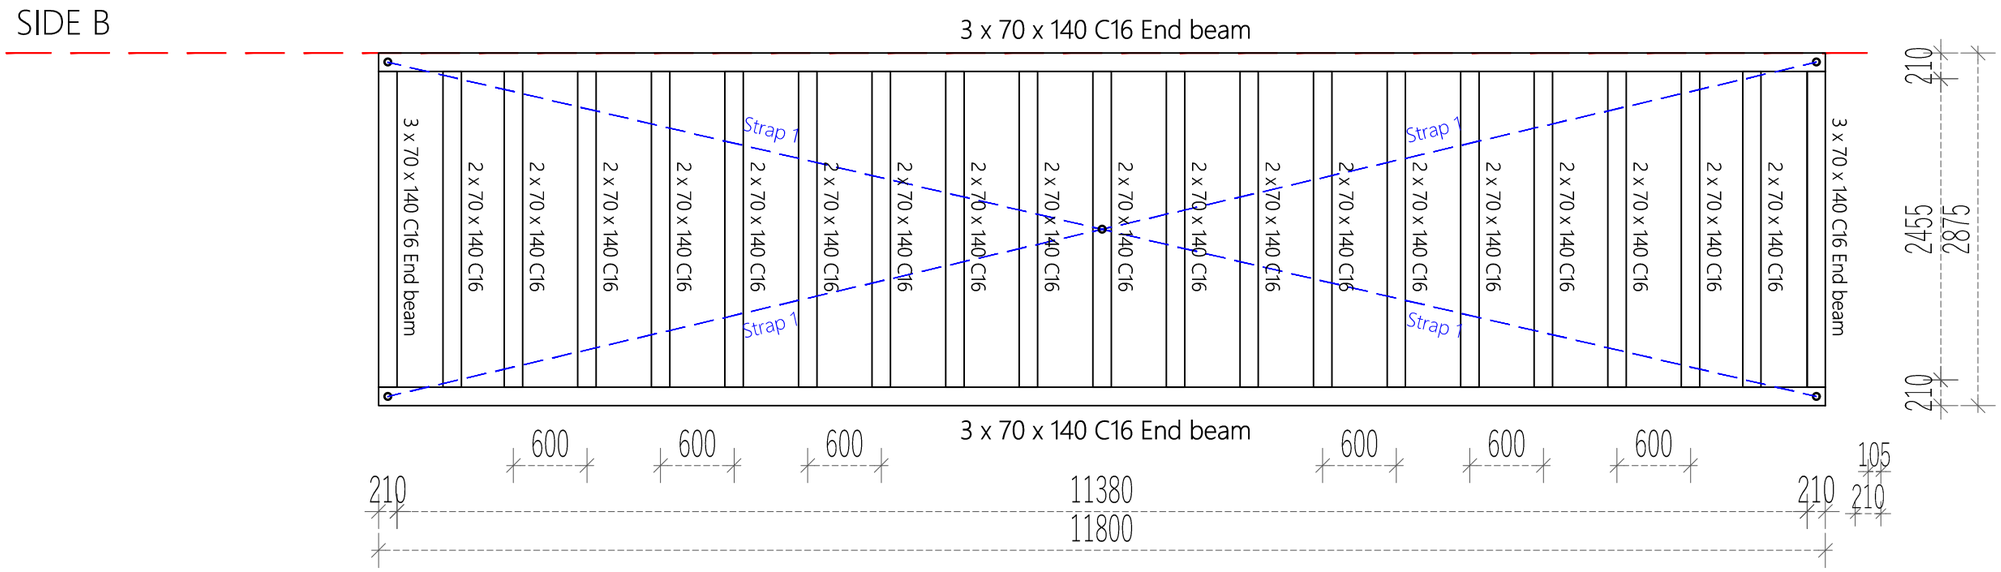

	2019-05-28	Interior area	**51.15 m²**	Wall thickness		**44+120+44**	L.P.	Paper size / scale	A3 / M1:50
	L_44493	Built-up area	**67.85 m²**	Built height	**min**	**2365**	1 cm - 0.50 meter	
		Roof angle	**14.0 °**		**max**	**3055**	0 1.00 m 2.00 m 3.00 m 4.00 m	
	WOOD PALLET	Roof area	**86.00 m²**		▲	**910**	2 cm 4 cm 6 cm 8 cm	

MOBILE HOME

Scale 1:50 @ A3

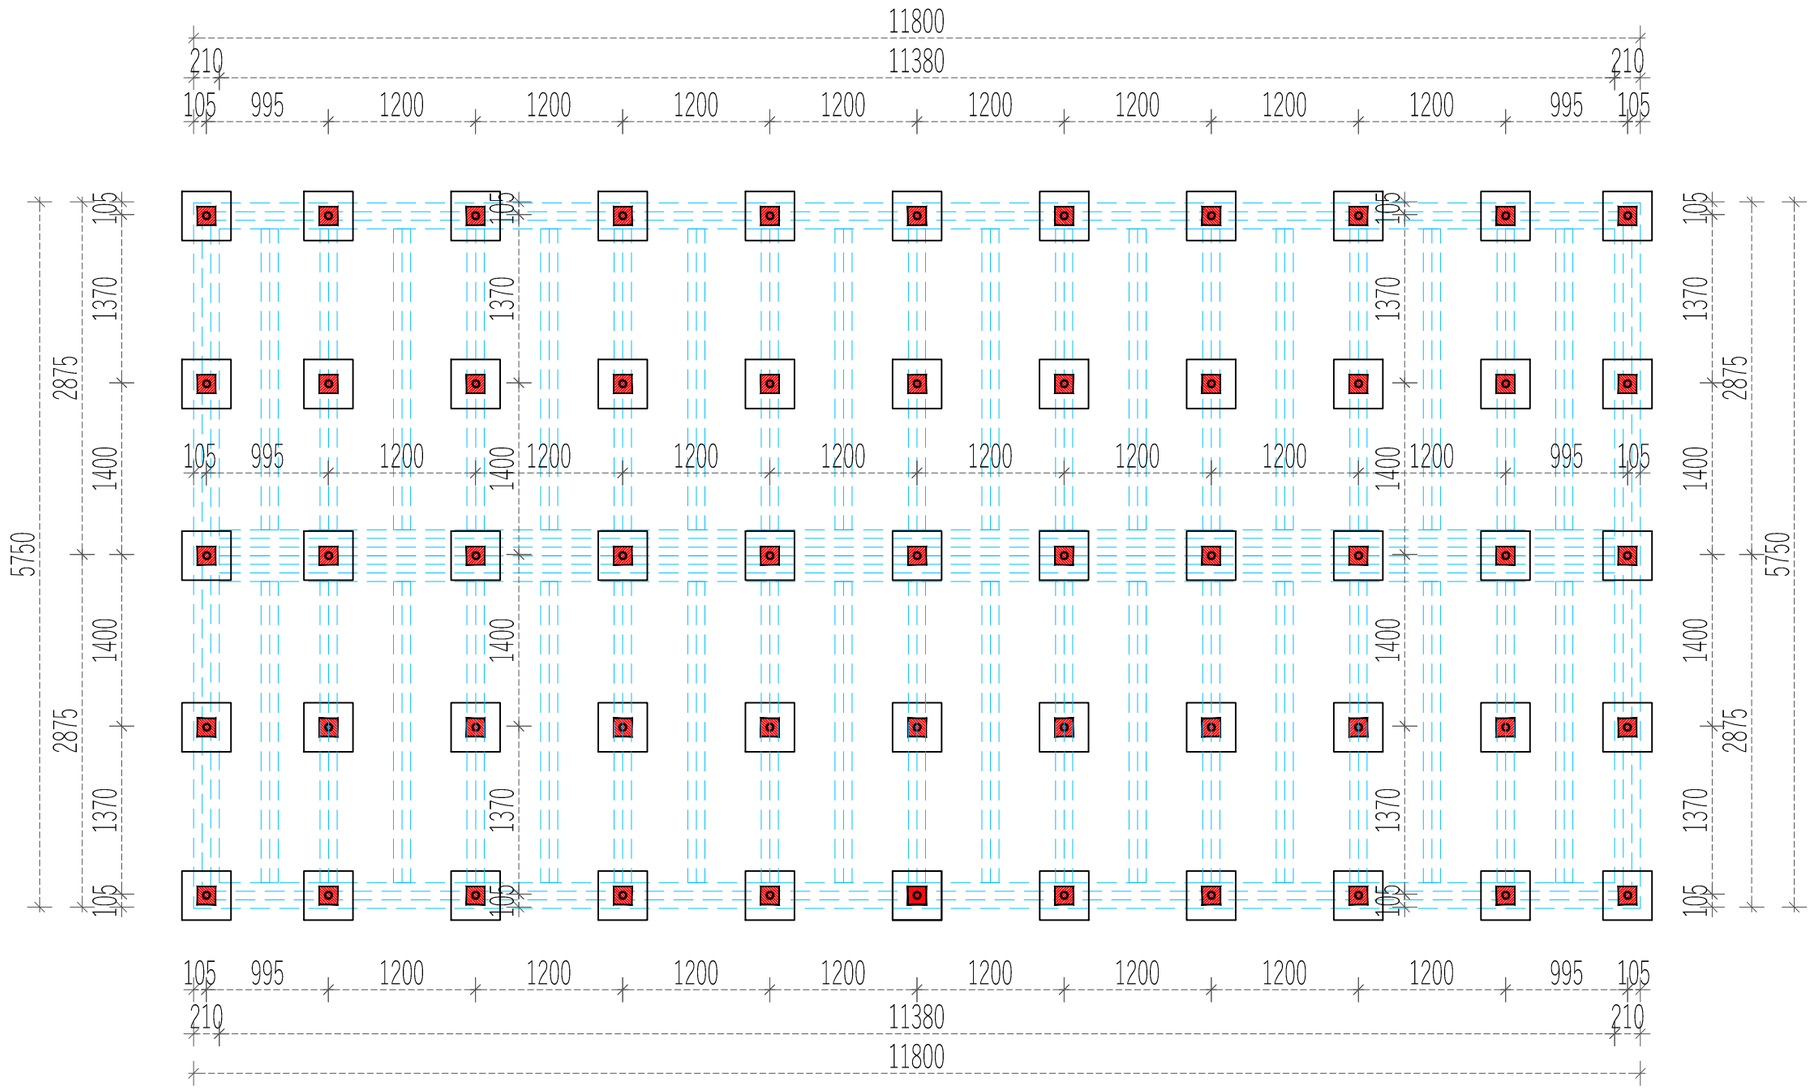

	2019-05-28	Interior area	**51.15 m²**	Wall thickness		**44+120+44**	L.P.	Paper size / scale	A3 / M1:50
	L_44493	Built-up area	**67.85 m²**	Built height	**min**	**2365**	1 cm - 0.50 meter		
		Roof angle	**14.0 °**		**max**	**3055**	0 1.00 m 2.00 m 3.00 m 4.00 m		
	CONCRETE BLOCKS	Roof area	**86.00 m²**		▲	**910**	2 cm 4 cm 6 cm 8 cm		