



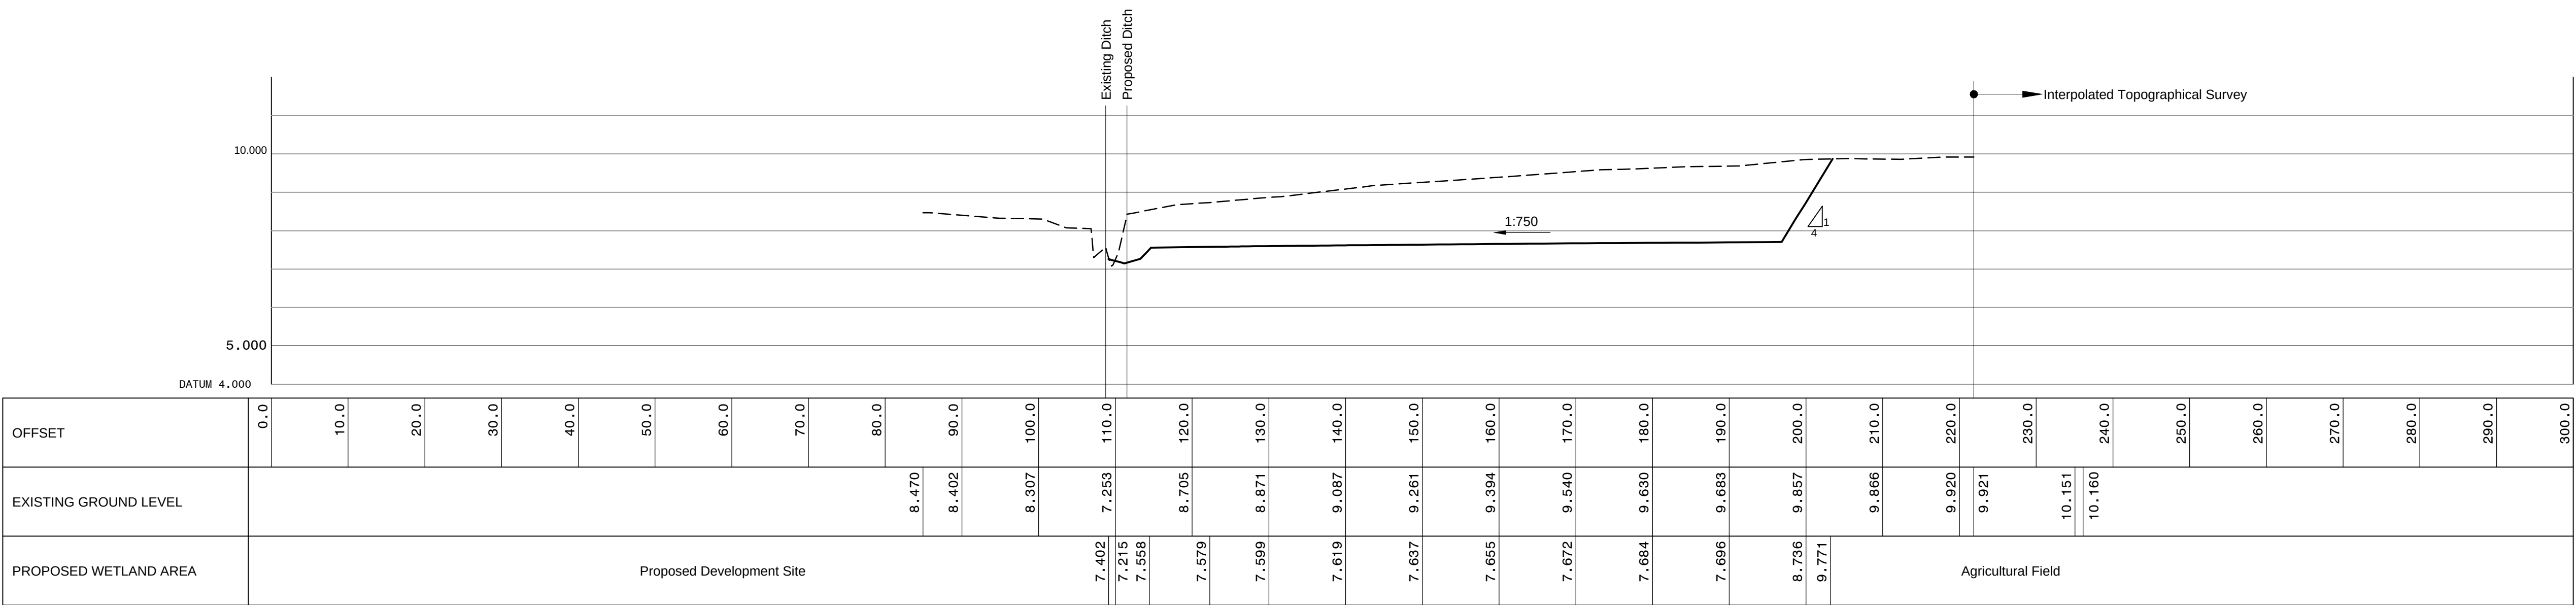


OFFSET	0.0		10.0		20.0		30.0		40.0		50.0		60.0		70.0		80.0		90.0		100.0	
--------	-----	--	------	--	------	--	------	--	------	--	------	--	------	--	------	--	------	--	------	--	-------	--	--	

Section 16-16

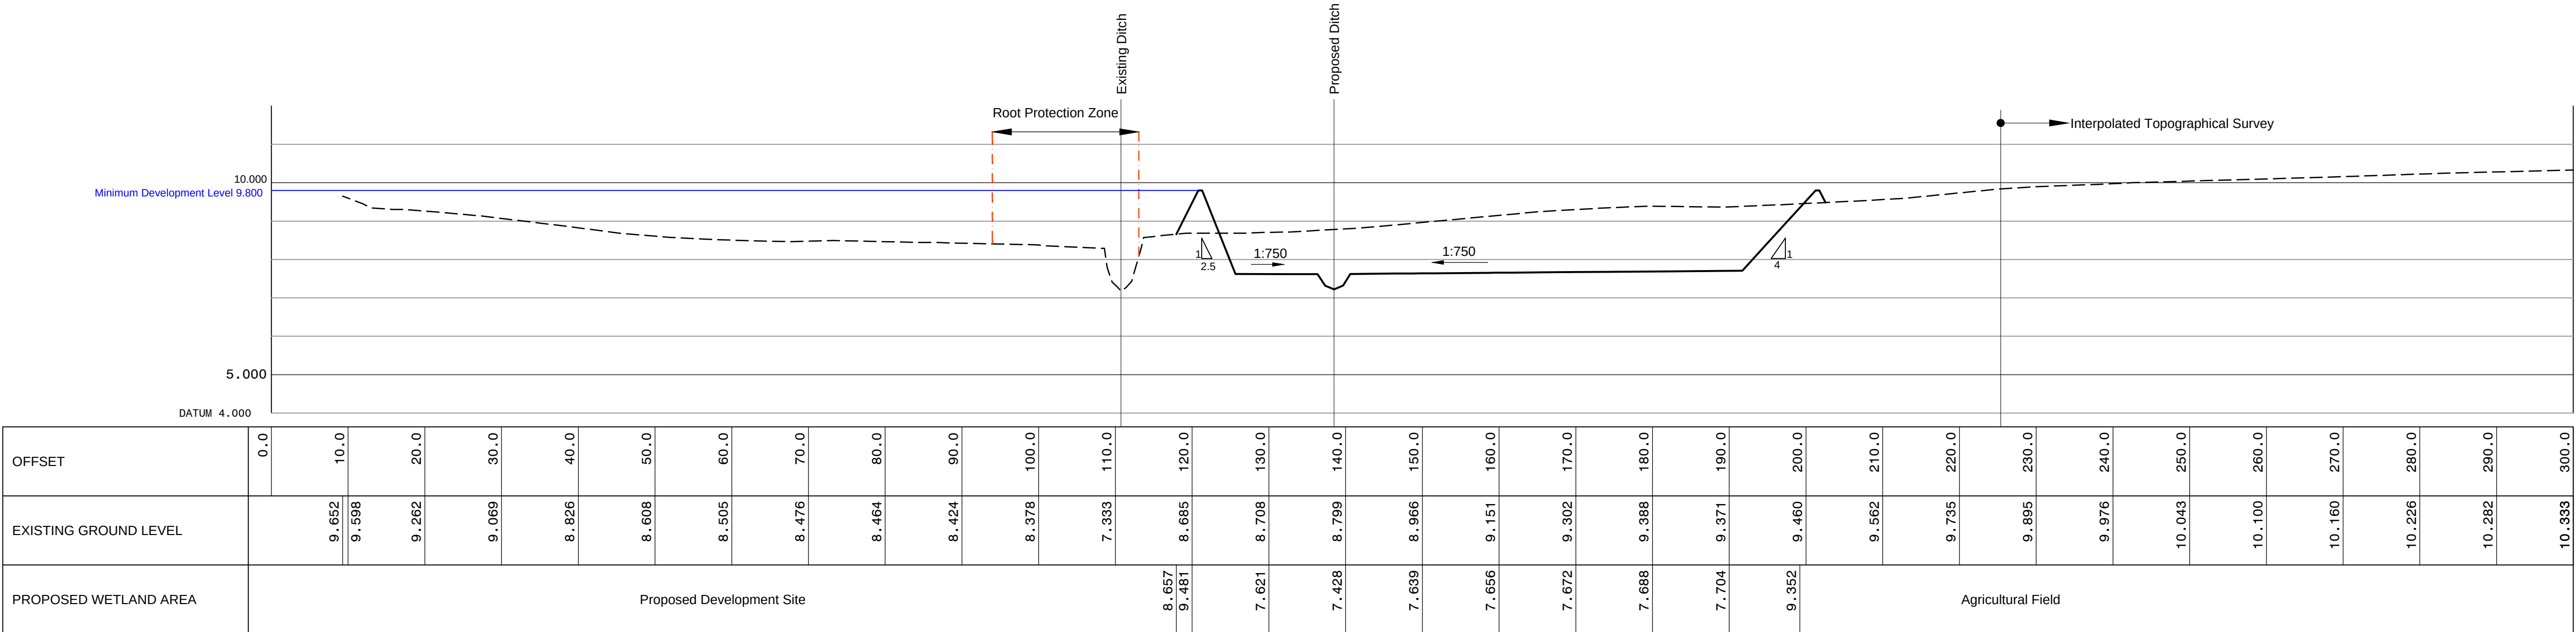

OFFSET	0.0		10.0		20.0		30.0		40.0		50.0		60.0		70.0		80.0		90.0		100.0		110.0		120.0		130.0		140.0		150.0		160.0		170.0		180.0		190.0		200.0		210.0		220.0		230.0		240.0		250.0		260.0		270.0		280.0		290.0		300.0
EXISTING GROUND LEVEL		9.652	9.598		9.262		9.069		8.826		8.608		8.505		8.476		8.464		8.424		8.378		7.333		8.685		8.708		8.799		8.966		9.151		9.302		9.388		9.371		9.460		9.562		9.735		9.895		9.976		10.043		10.100		10.160		10.226		10.282		10.333
PROPOSED WETLAND AREA	Proposed Development Site												8.657	9.461	7.621	7.428	7.639	7.656	7.672	7.688	7.704	9.352	Agricultural Field																																						

Section 15-15

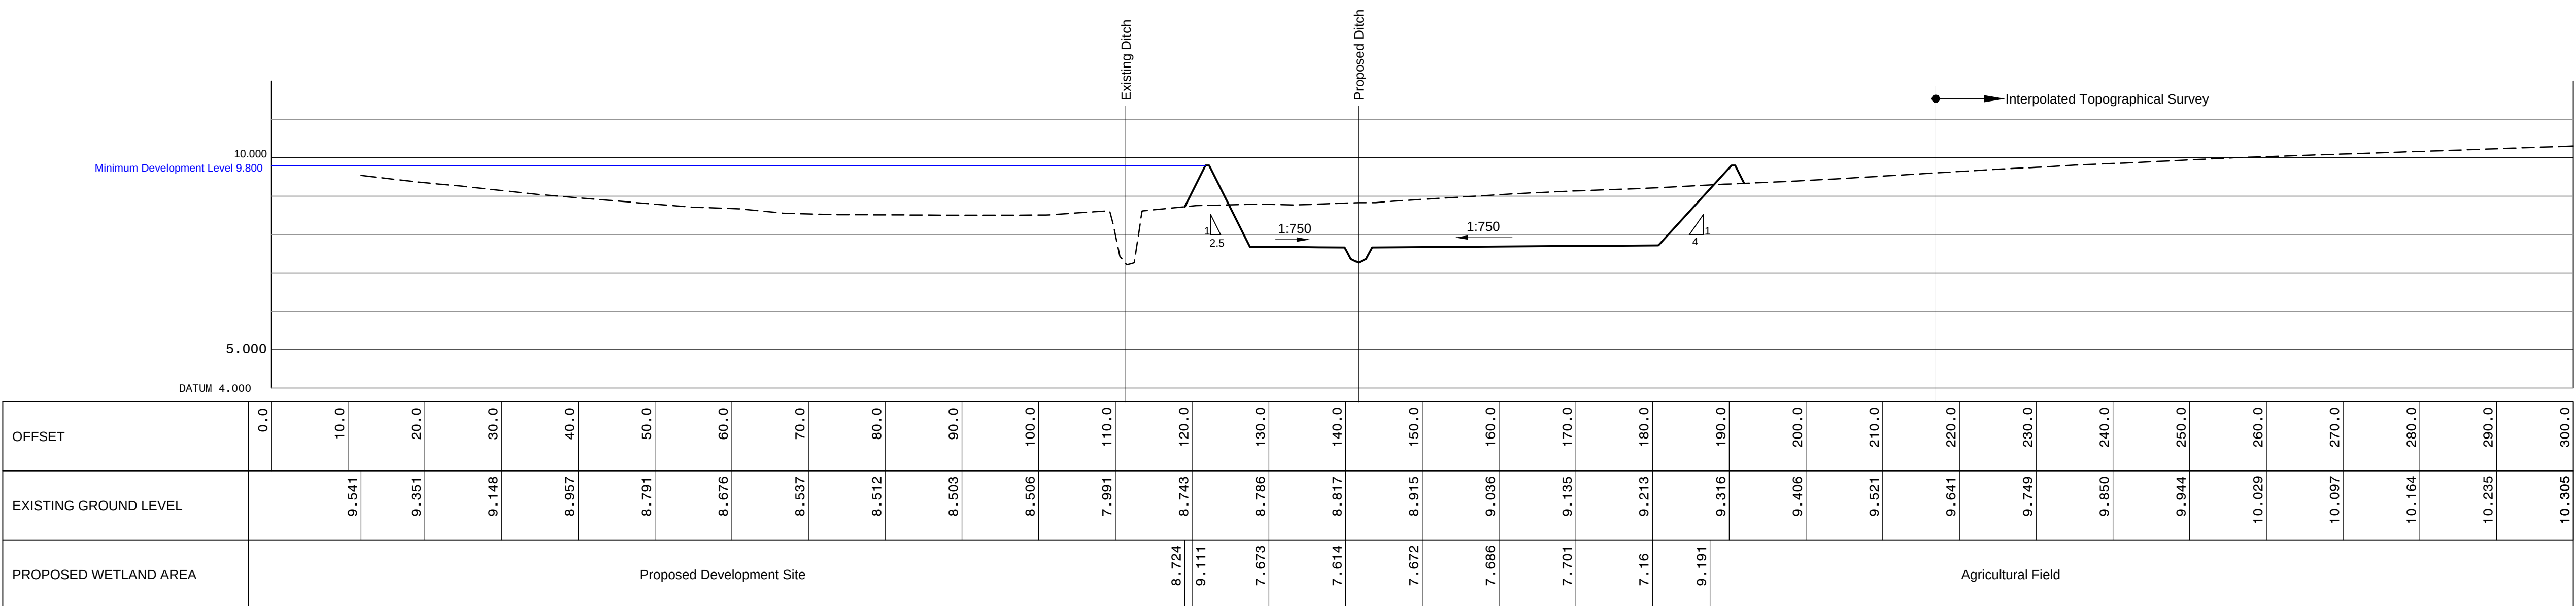

OFFSET	0.0	</
--------	-----	--	--	----

Section 14-14

NOTES

1. For section locations refer to drawing plan below.

- Key
- Proposed wetland profile
 - Minimum level of development 9.8m
 - Existing ground profile
 - Existing ditch filled with excavated material