



Isometrie

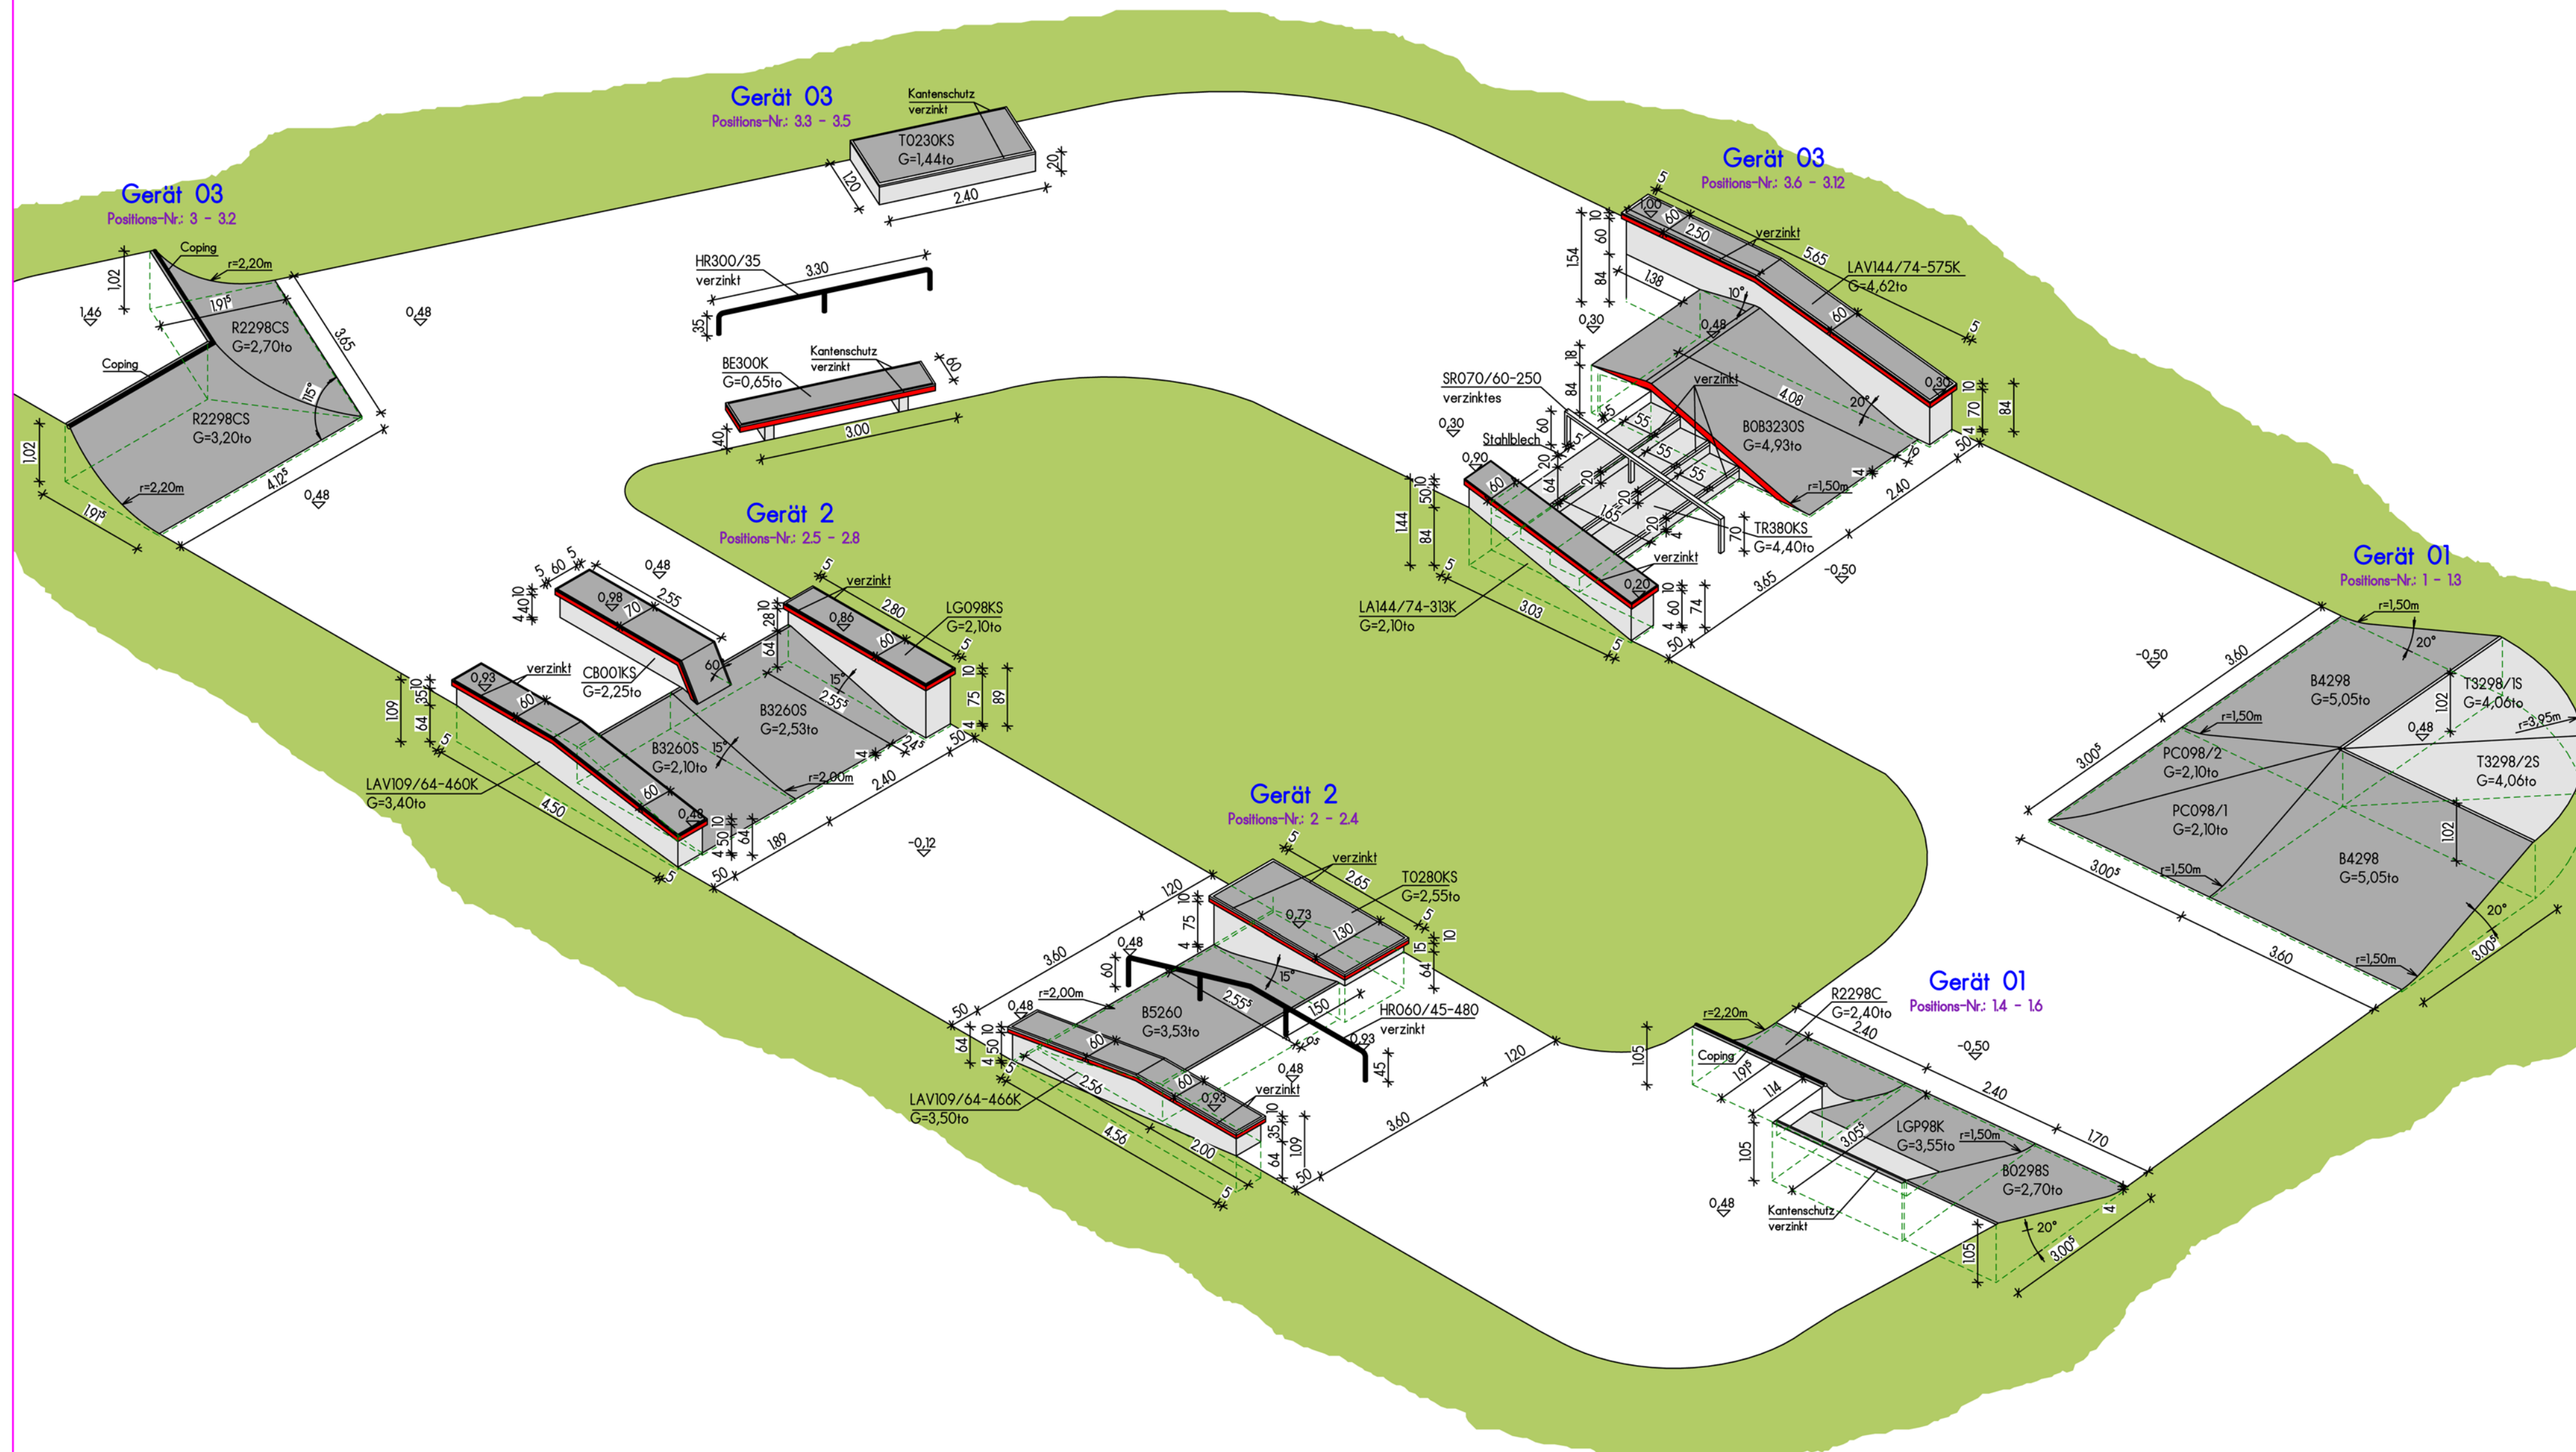

Beschichtung:

- RAL 7030
- RAL 7016
- RAL 3000

Normalausführung

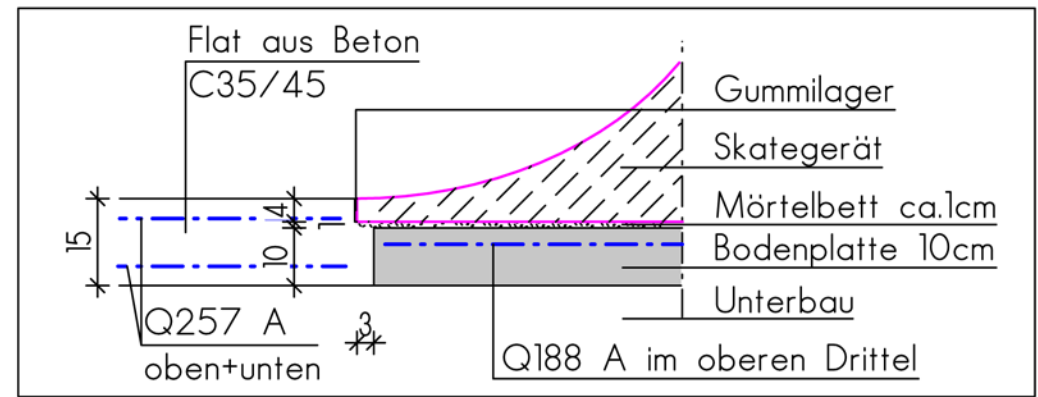

Die FERTIGTEILFERTIGUNG kann erst nach schriftlicher Freigabe durch den Auftraggeber erfolgen .
Freigabe : _____
Unterschrift : _____

BAUVORHABEN: SKATE-PARK Berewood	Projekt-Nummer: 32153
ORT:	Plan Nr.: 1
BAUTEIL: Gerät 01 - Gerät 03	gez.: 21.03.2013
	M = unmaßstäblich

DATUM	KURZZEIL	ÄNDERUNGEN
a		
b		
c		
d		

Diese Zeichnung ist urheberrechtlich geschützt und darf ohne unsere Genehmigung weder vervielfältigt noch auf irgentwelche Art kopiert oder Dritten zugänglich gemacht werden!

Ihre Ansprechpartner bei Rückfragen
Technische Bearbeitung und Auslieferung: Hr. Heuermann Tel. 08384/8210-93
Kaufmännische Bearbeitung: Hr. Sideris Tel.06004/914068

Das perfekte Skatevergnügen

Tel.: 08384 / 8210-90 Fax : 08384 / 8210-91