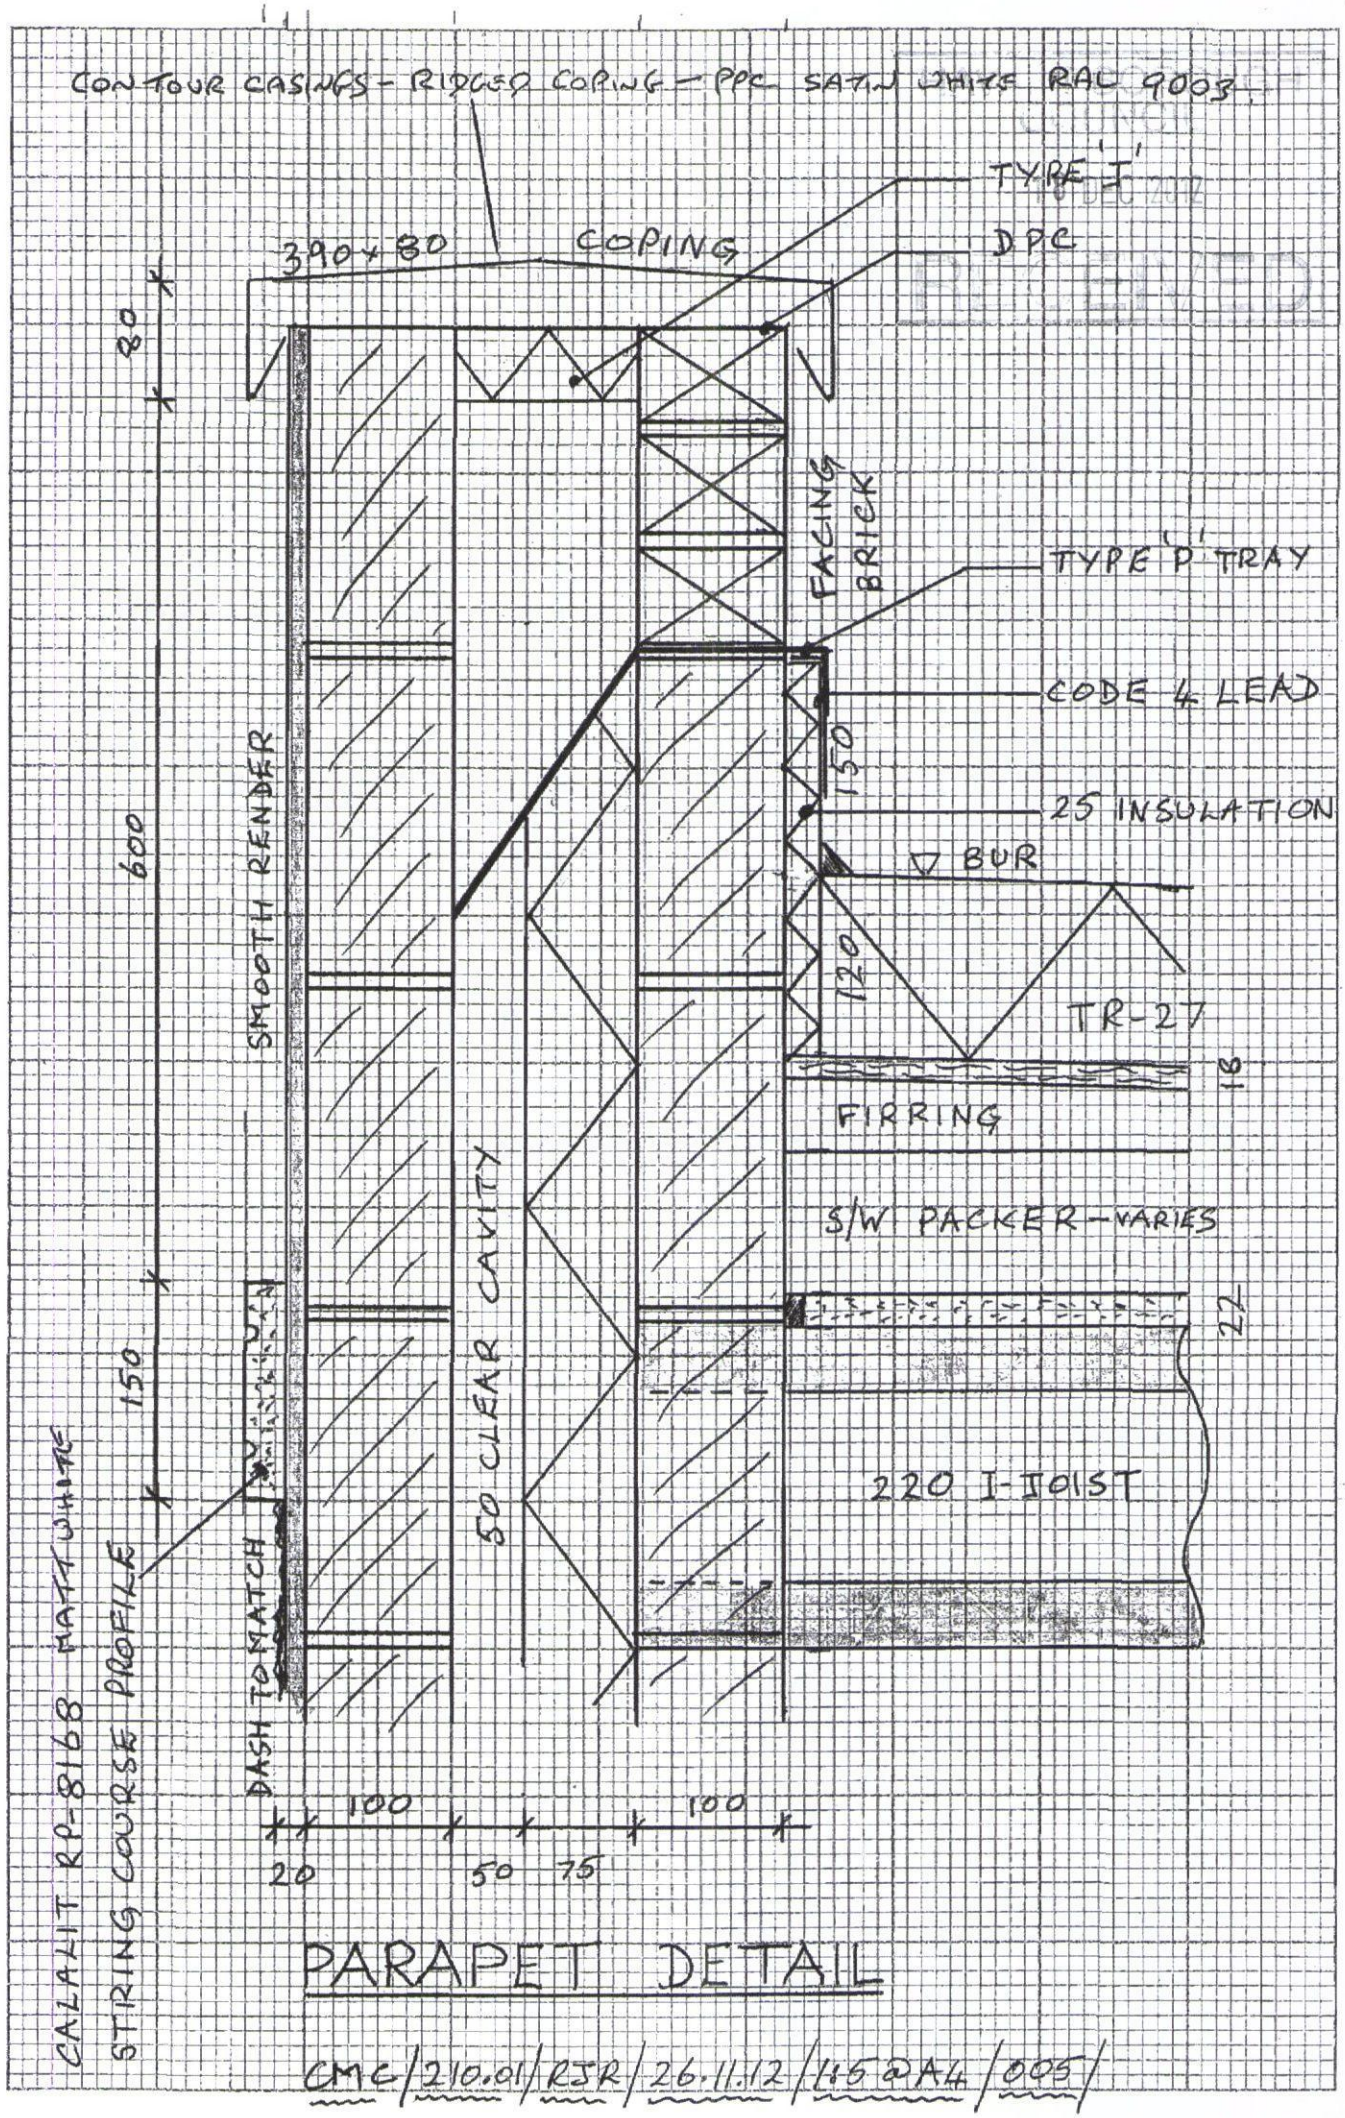


PARAPET DETAIL

CMC/210.01/RJR/26.11.12/1:5@A4/005