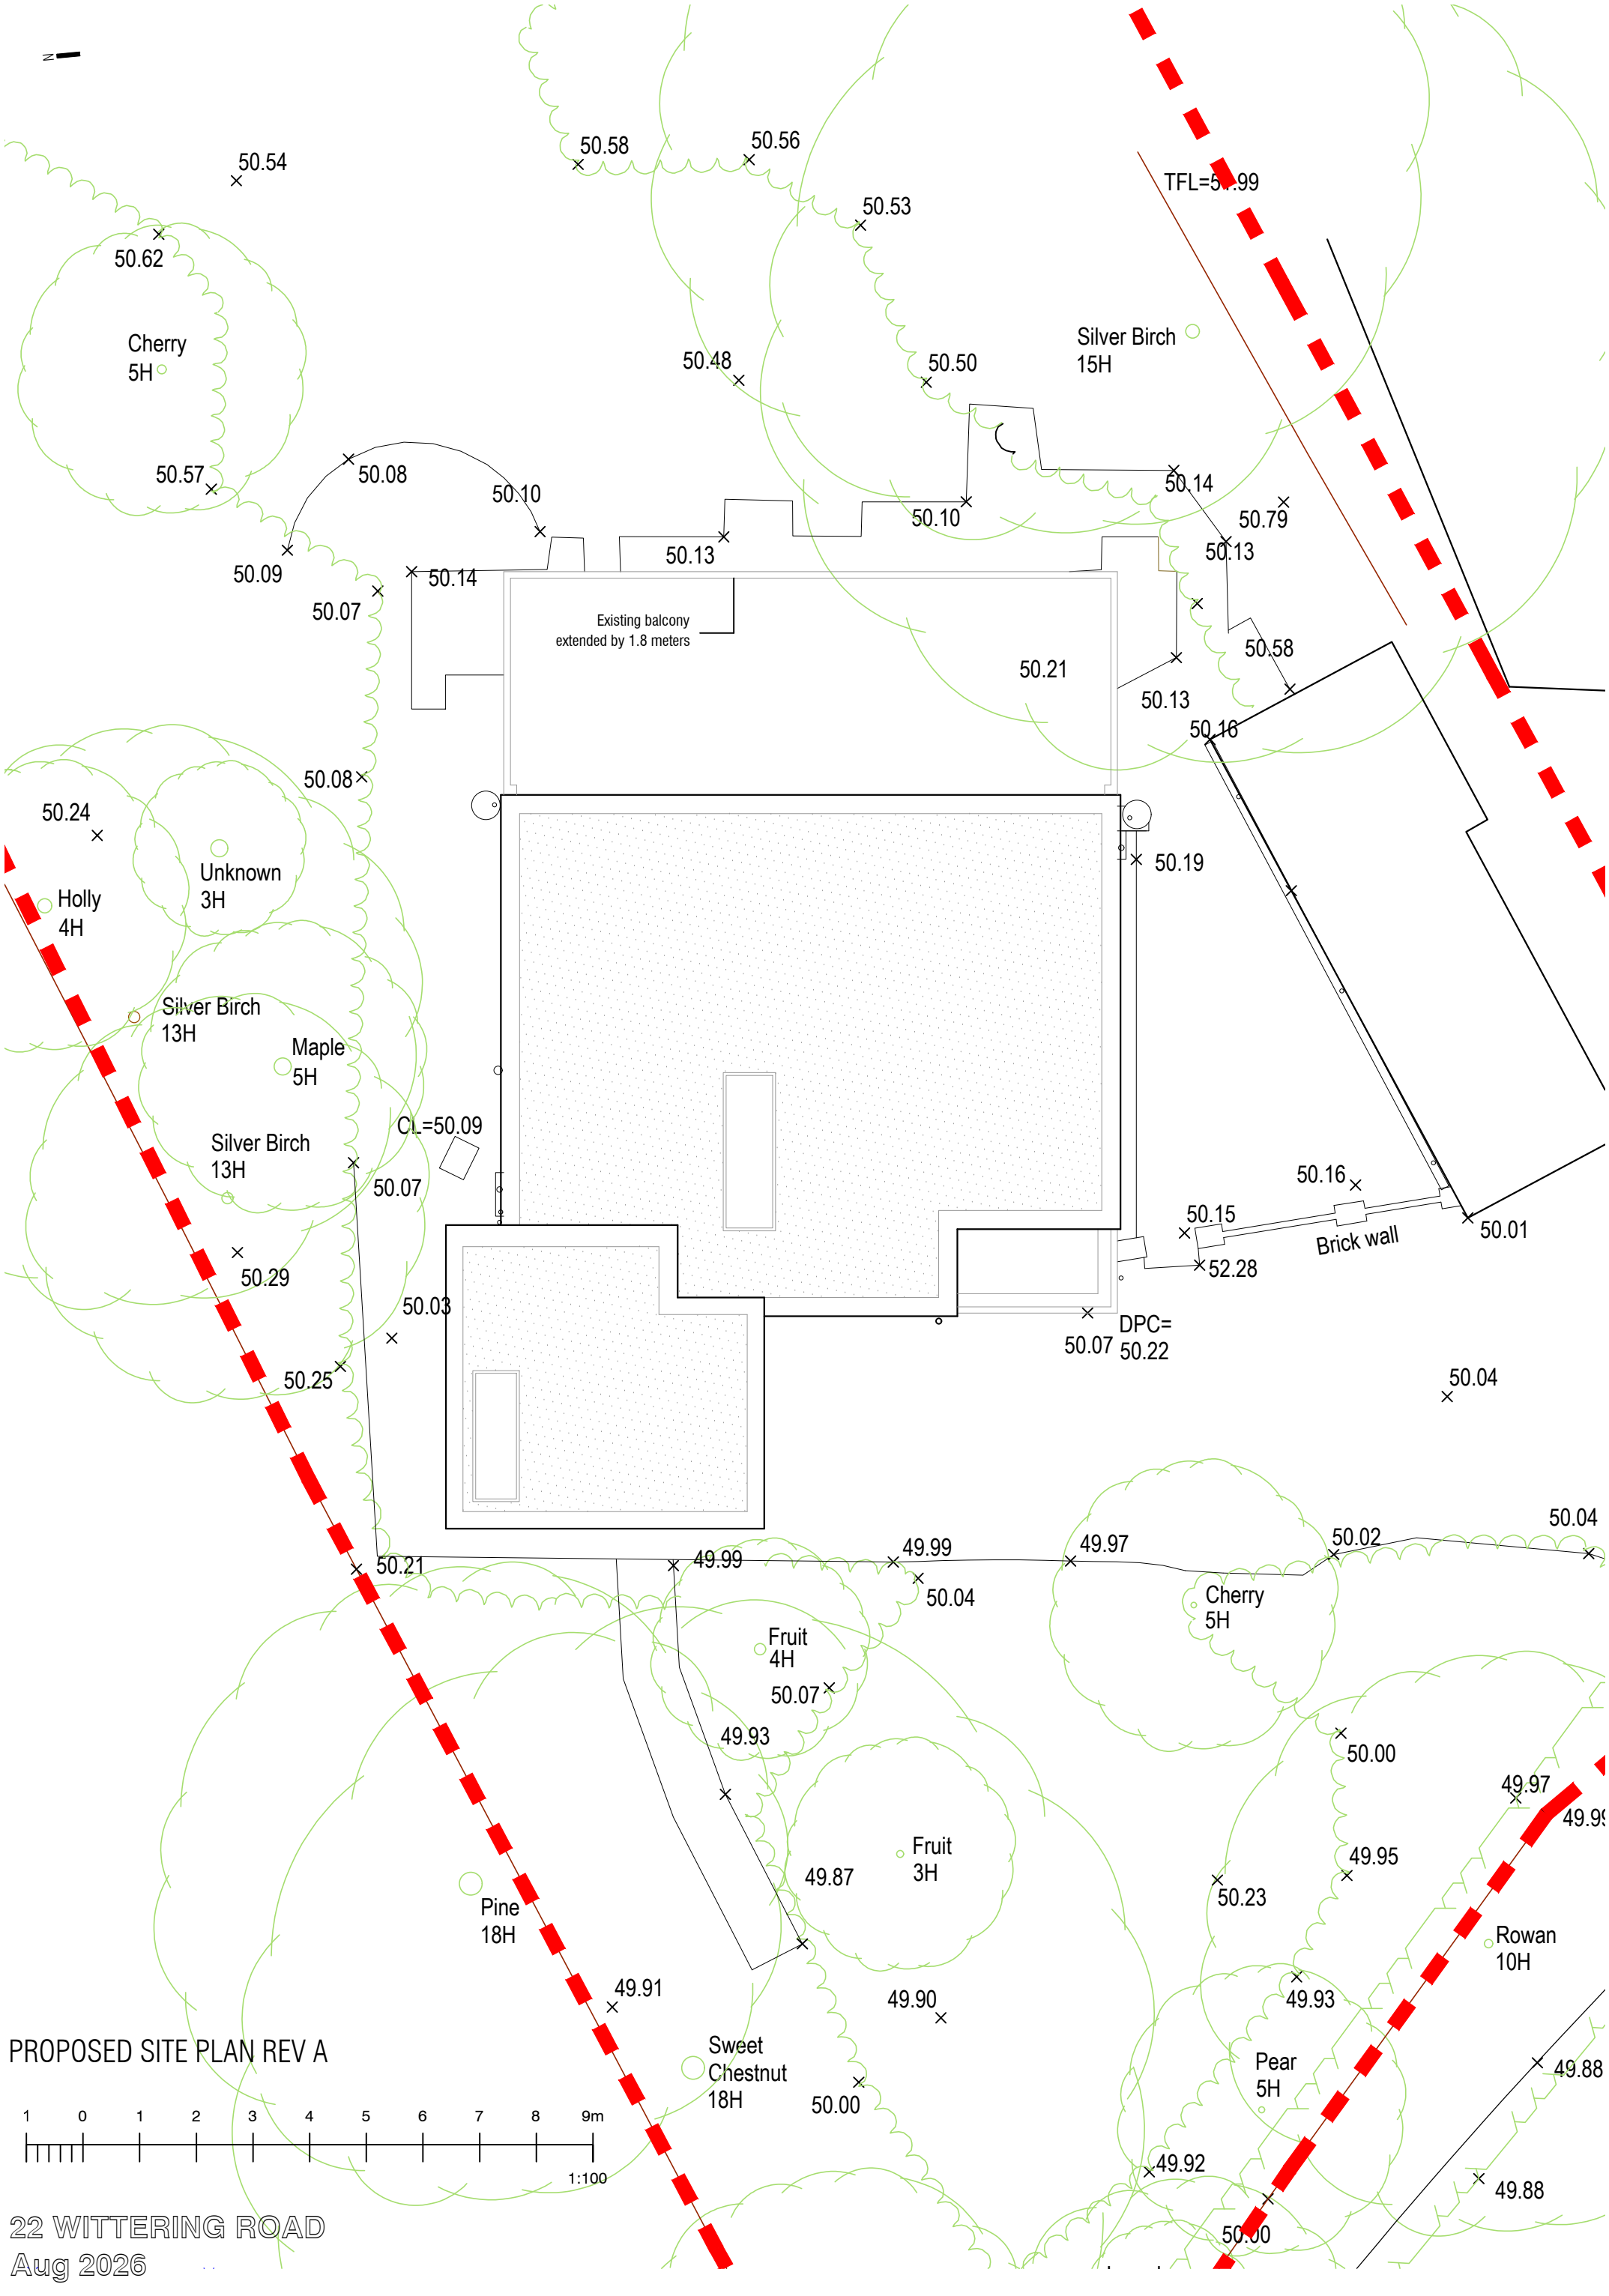
50.54
50.58
50.56
50.53
TFL=5[illegible].99
50.62
Cherry
5H
50.48
50.50
Silver Birch
15H
50.57
50.08
50.10
50.14
50.10
50.79
50.09
50.13
50.13
50.14
50.07
Existing balcony
extended by 1.8 meters
50.21
50.58
50.13
50.16
50.08
50.24
Unknown
3H
Holly
4H
50.19
Silver Birch
13H
Maple
5H
CL=50.09
Silver Birch
13H
50.07
50.16
50.15
Brick wall
50.01
52.28
50.29
50.03
DPC=
50.22
50.07
50.04
50.25
50.21
49.99
49.99
49.97
50.02
50.04
50.04
Cherry
5H
Fruit
4H
50.07
49.93
50.00
49.97
49.95
Fruit
3H
49.87
50.23
Rowan
10H
Pine
18H
49.91
49.90
49.93
Sweet
Chestnut
18H
50.00
Pear
5H
49.88
49.92
49.88
50.00
PROPOSED SITE PLAN REV A
1 0 1 2 3 4 5 6 7 8 9m
1:100
22 WITTERING ROAD
Aug 2026